

PA - 251

SÃO MIGUEL DO GUAMÁ . BR 010

DESCRIÇÃO TÉCNICA

RODOVIAS DE ACESSO

- BR 010, BR 316
- PA 124

EXTENSÃO

- 79,4 Km

REVESTIMENTO

- 2,6 Km - C.A.
- 76,8 Km - R.P.

CA - CONCRETO ASFALTO

RP - REVESTIMENTO PRIMÁRIO

MUNICÍPIOS

- São Miguel do Guamá
- Ourém
- Santa Luzia do Pará

PONTES

CONCRETO	00	00,00 m
MISTA	00	00,00 m
MADEIRA	12	122,5 m
TOTAL	12	122,5 m

TRÁFEGO MÉDIO


- sem dados

NÚCLEO REGIONAL

02



DIAGRAMA

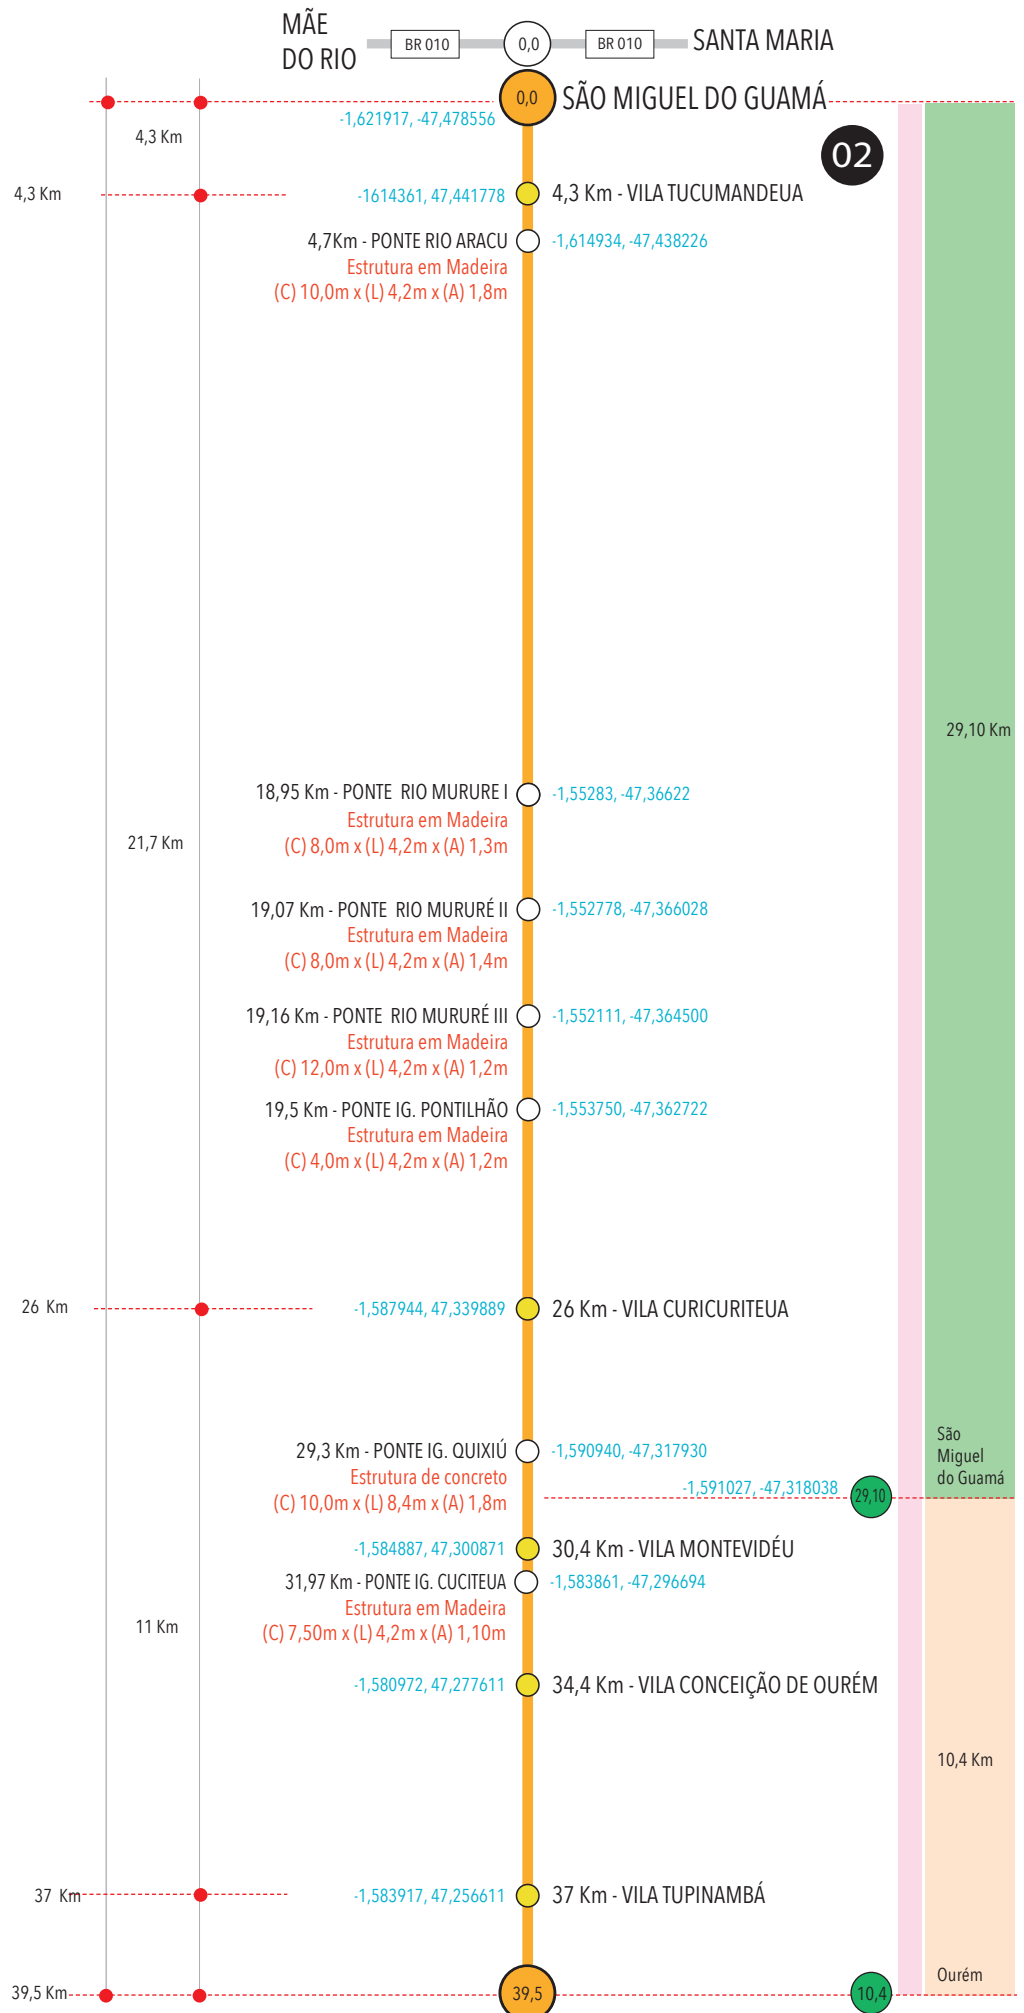

DESCRIÇÃO TÉCNICA

RODOVIAS DE ACESSO

- BR 010, BR 316
- PA 124

EXTENSÃO

- 79,4 Km

REVESTIMENTO

- 2,6 Km - C.A.
- 76,8 Km - R.P.

CA - CONCRETO ASFALTO
RP - REVESTIMENTO PRIMÁRIO

MUNICÍPIOS

- São Miguel do Guamá
- Ourém
- Santa Luzia do Pará

PONTES

CONCRETO	00	00,00 m
MISTA	00	00,00 m
MADEIRA	12	122,5 m
TOTAL	12	122,5 m

TRÁFEGO MÉDIO

- sem dados

NÚCLEO REGIONAL

02



DIAGRAMA

CONTINUAÇÃO

