RODOVIA PA-425

PA 423 • AÇAIZAL

• DESCRIÇÃO TÉCNICA

RODOVIAS DE ACESSO

- PA-423

EXTENSÃO

- 10.48 Km

REVESTIMENTO

PA-425	10.48 Km	RP

RP - REVESTIMENTO PRIMARIO

MUNICIPIOS

- Monte Alegre

PONTES

CONCRETO	00	00.00 m
MISTA	00	00.00 m
MADEIRA	00	00.00 m
TOTAL	00	00.00 m

TRÁFEGO MÉDIO

SEM DADOS

NÚCLEO REGIONAL

10

SECRETARIA DE TRANSPORTES

GOVERNO DO PARÁ

www.pa.gov.br

Versão 4.0
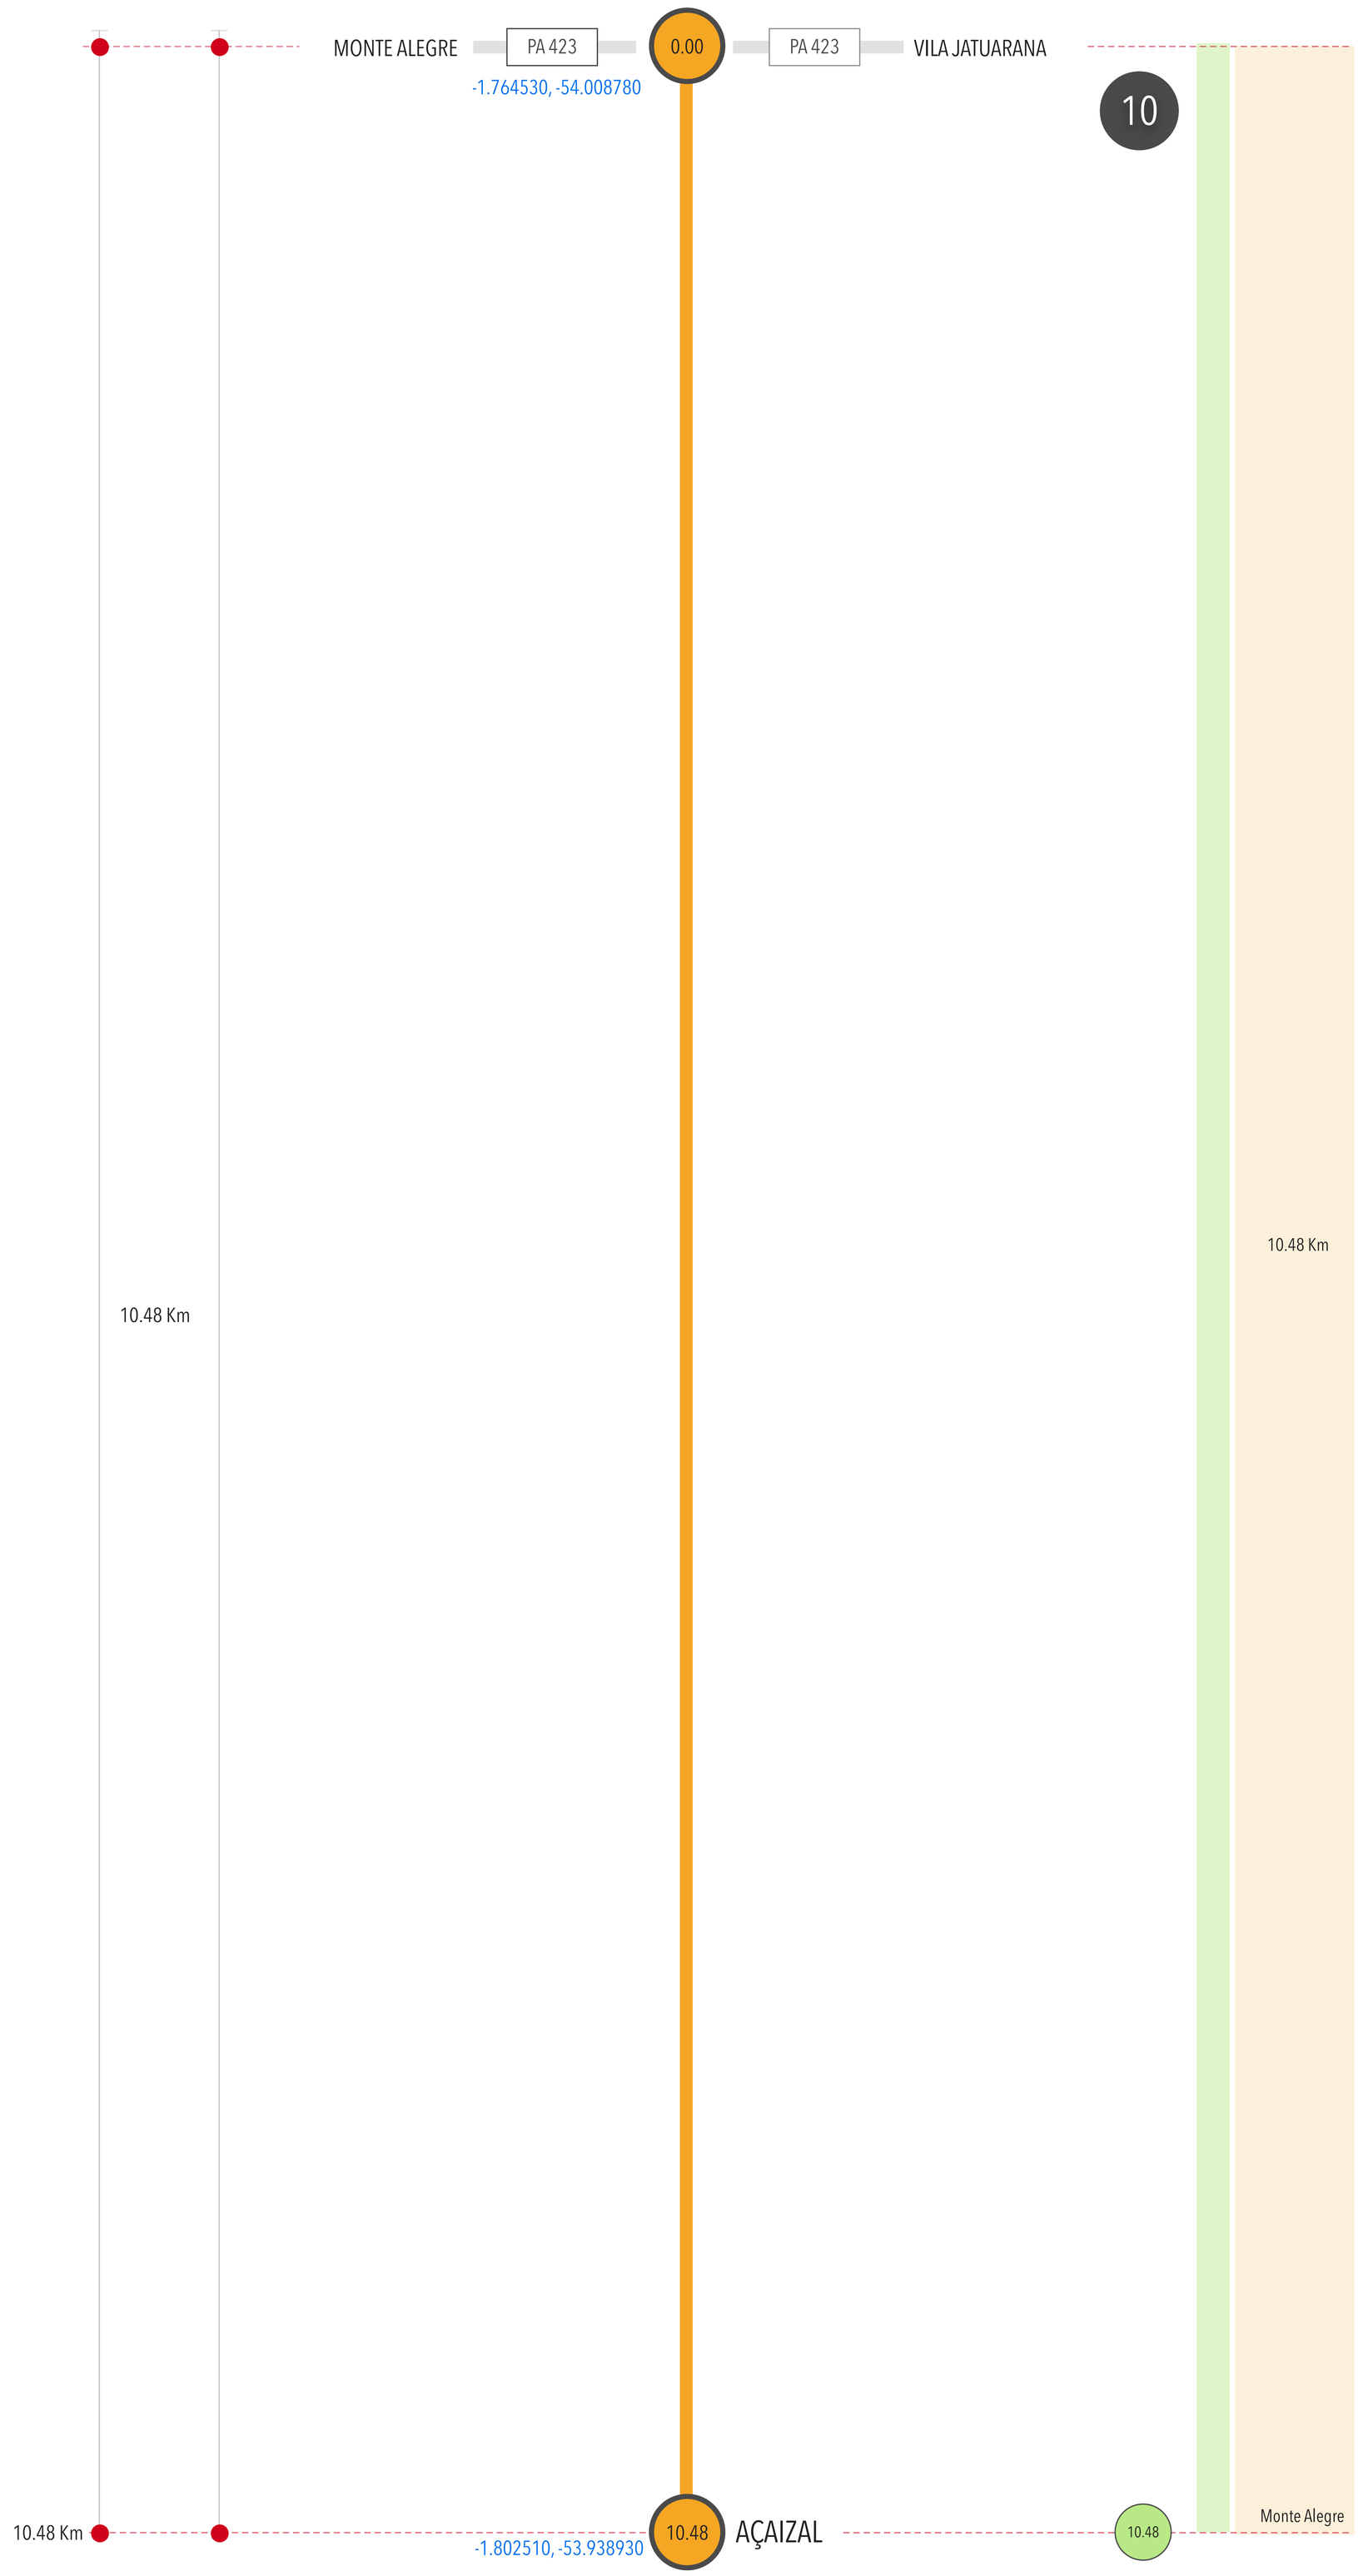
DIAGRAMA