

## DESCRIÇÃO TÉCNICA

### RODOVIA DE ACESSO

- BR 308

### EXTENSÃO

- 38,2 Km

### REVESTIMENTO

- 38,2 Km TS (EM OBRAS P/C.A.)

TS- TRATAMENTO SIMPLES

### MUNICÍPIOS

- Bragança

### PONTES

CONCRETO	6	441,00 m
MISTA	00	00,00 m
MADEIRA	00	00,00 m
<b>TOTAL</b>	<b>6</b>	<b>441,00 m</b>

### TRÁFEGO MÉDIO

- sem dados


### NÚCLEO REGIONAL

02



## DIAGRAMA

BRAGANÇA

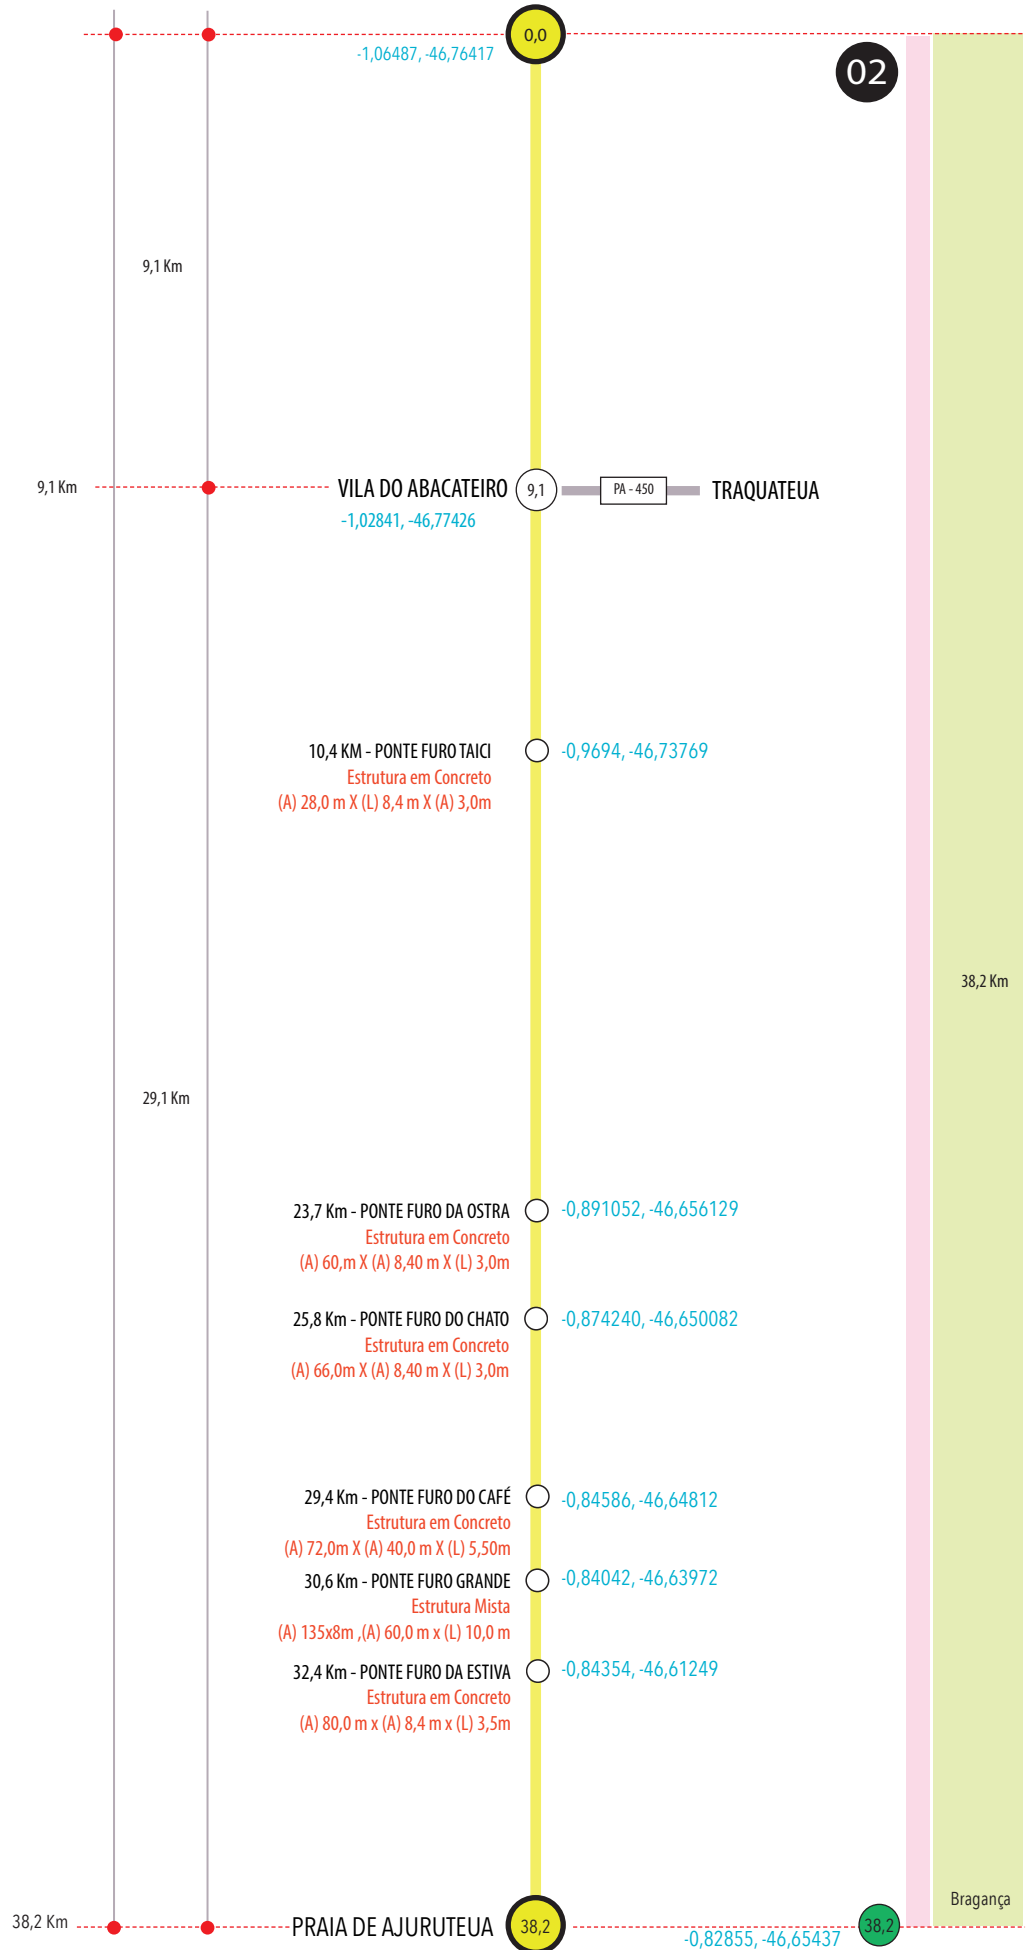

38,2 Km

Bragança