

DESCRIÇÃO TÉCNICA

**RODOVIA DE ACESSO**

- BR 308

**EXTENSÃO**

- 44,54 Km

**REVESTIMENTO**

- 44,54 Km RP

RP - REVESTIMENTO PRIMÁRIO

**MUNICÍPIOS**

- Augusto Correa

**PONTES**


CONCRETO	00	00,00 m
MISTA	00	00,00 m
MADEIRA	10	182,00 m
<b>TOTAL</b>	<b>10</b>	<b>182,00 m</b>

**TRÁFEGO MÉDIO**

- sem dados

NÚCLEO REGIONAL

02

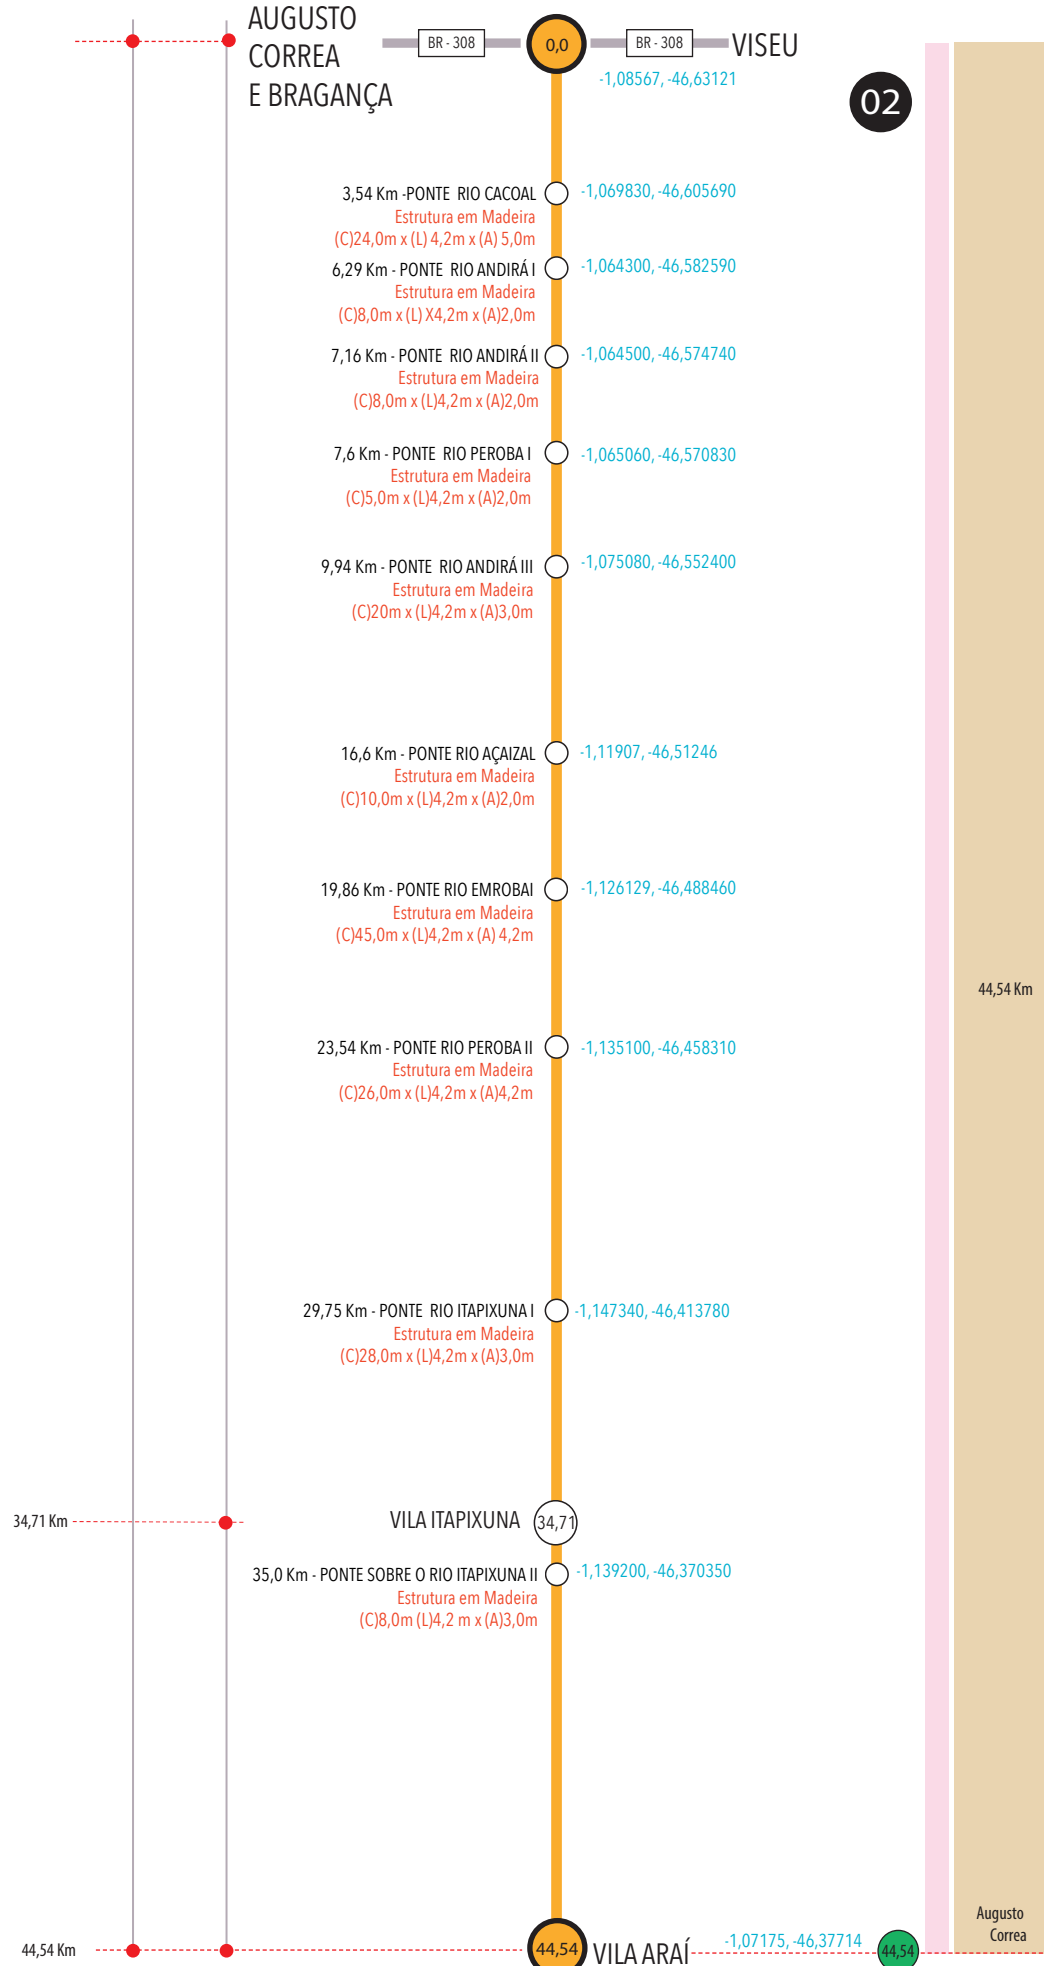

02

44,54 Km

Augusto Correa