RODOVIA VICINAL CUAMBA

PA 427 • PA 255

DESCRIÇÃO TÉCNICA

RODOVIAS DE ACESSO

- PA 427
  PA 255

EXTENSÃO

- 52,00 Km

REVESTIMENTO

- 52,00 Km RP

RP - REVESTIMENTO PRIMÁRIO

MUNICÍPIOS

- Alenquer
- Monte Alegre

PONTES

CONCRETO	02	10,00 m
MISTA	00	00,00 m
MADEIRA	02	20,00 m
TOTAL	04	30,00 m

TRÁFEGO MÉDIO

- sem dados

NÚCLEO REGIONAL

10

Secretaria de Transportes
GOVERNO DO PARÁ
www.pa.gov.br
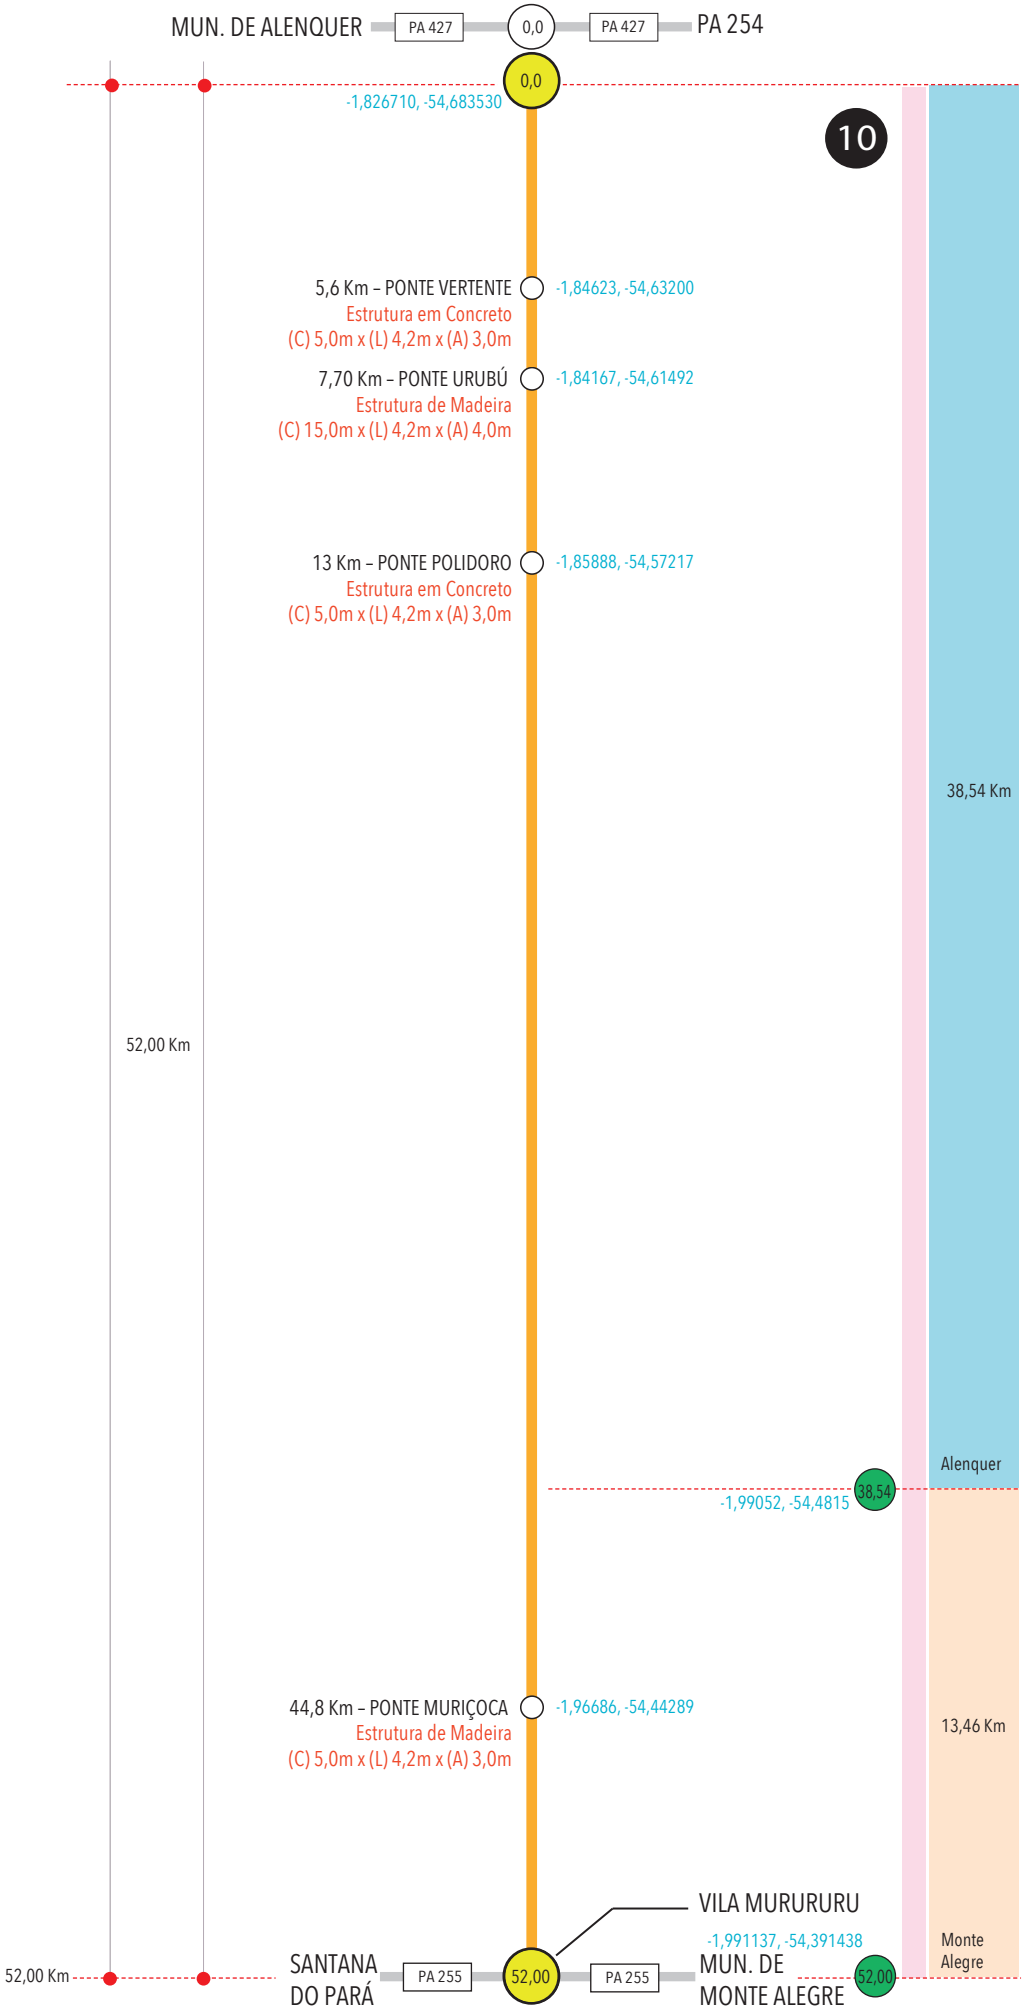
DIAGRAMA