

# RODOVIA PA-124

SALINÓPOLIS • NOVA ESPERANÇA DO PIRIÁ

## DIAGRAMA

### • DESCRIÇÃO TÉCNICA

#### RODOVIAS DE ACESSO

- PA-444
- PA-326
- PA-324
- PA-242
- BR-316
- PA-436
- PA-253
- PA-442
- PA-440
- PA-446
- BR-308
- PA-322
- PA-251
- PA-252

#### EXTENSÃO

- 217,95 Km

#### REVESTIMENTO

- 217,95 Km CA - CONCRETO ASFALTO

#### MUNICIPIOS

- Salinópolis
- São João de Pirabas
- Primavera
- Capanema
- Bonito
- Ourém
- Capitão Poço
- Garrafão do Norte
- Nova Esperança do Piriá

#### PONTES


CONCRETO	13	360.00 m
MISTA	01	30.00 m
MADEIRA	00	00.00 m
<b>TOTAL</b>	<b>14</b>	<b>390.00 m</b>

#### TRÁFEGO MÉDIO

SEM DADOS

#### NÚCLEO REGIONAL

02

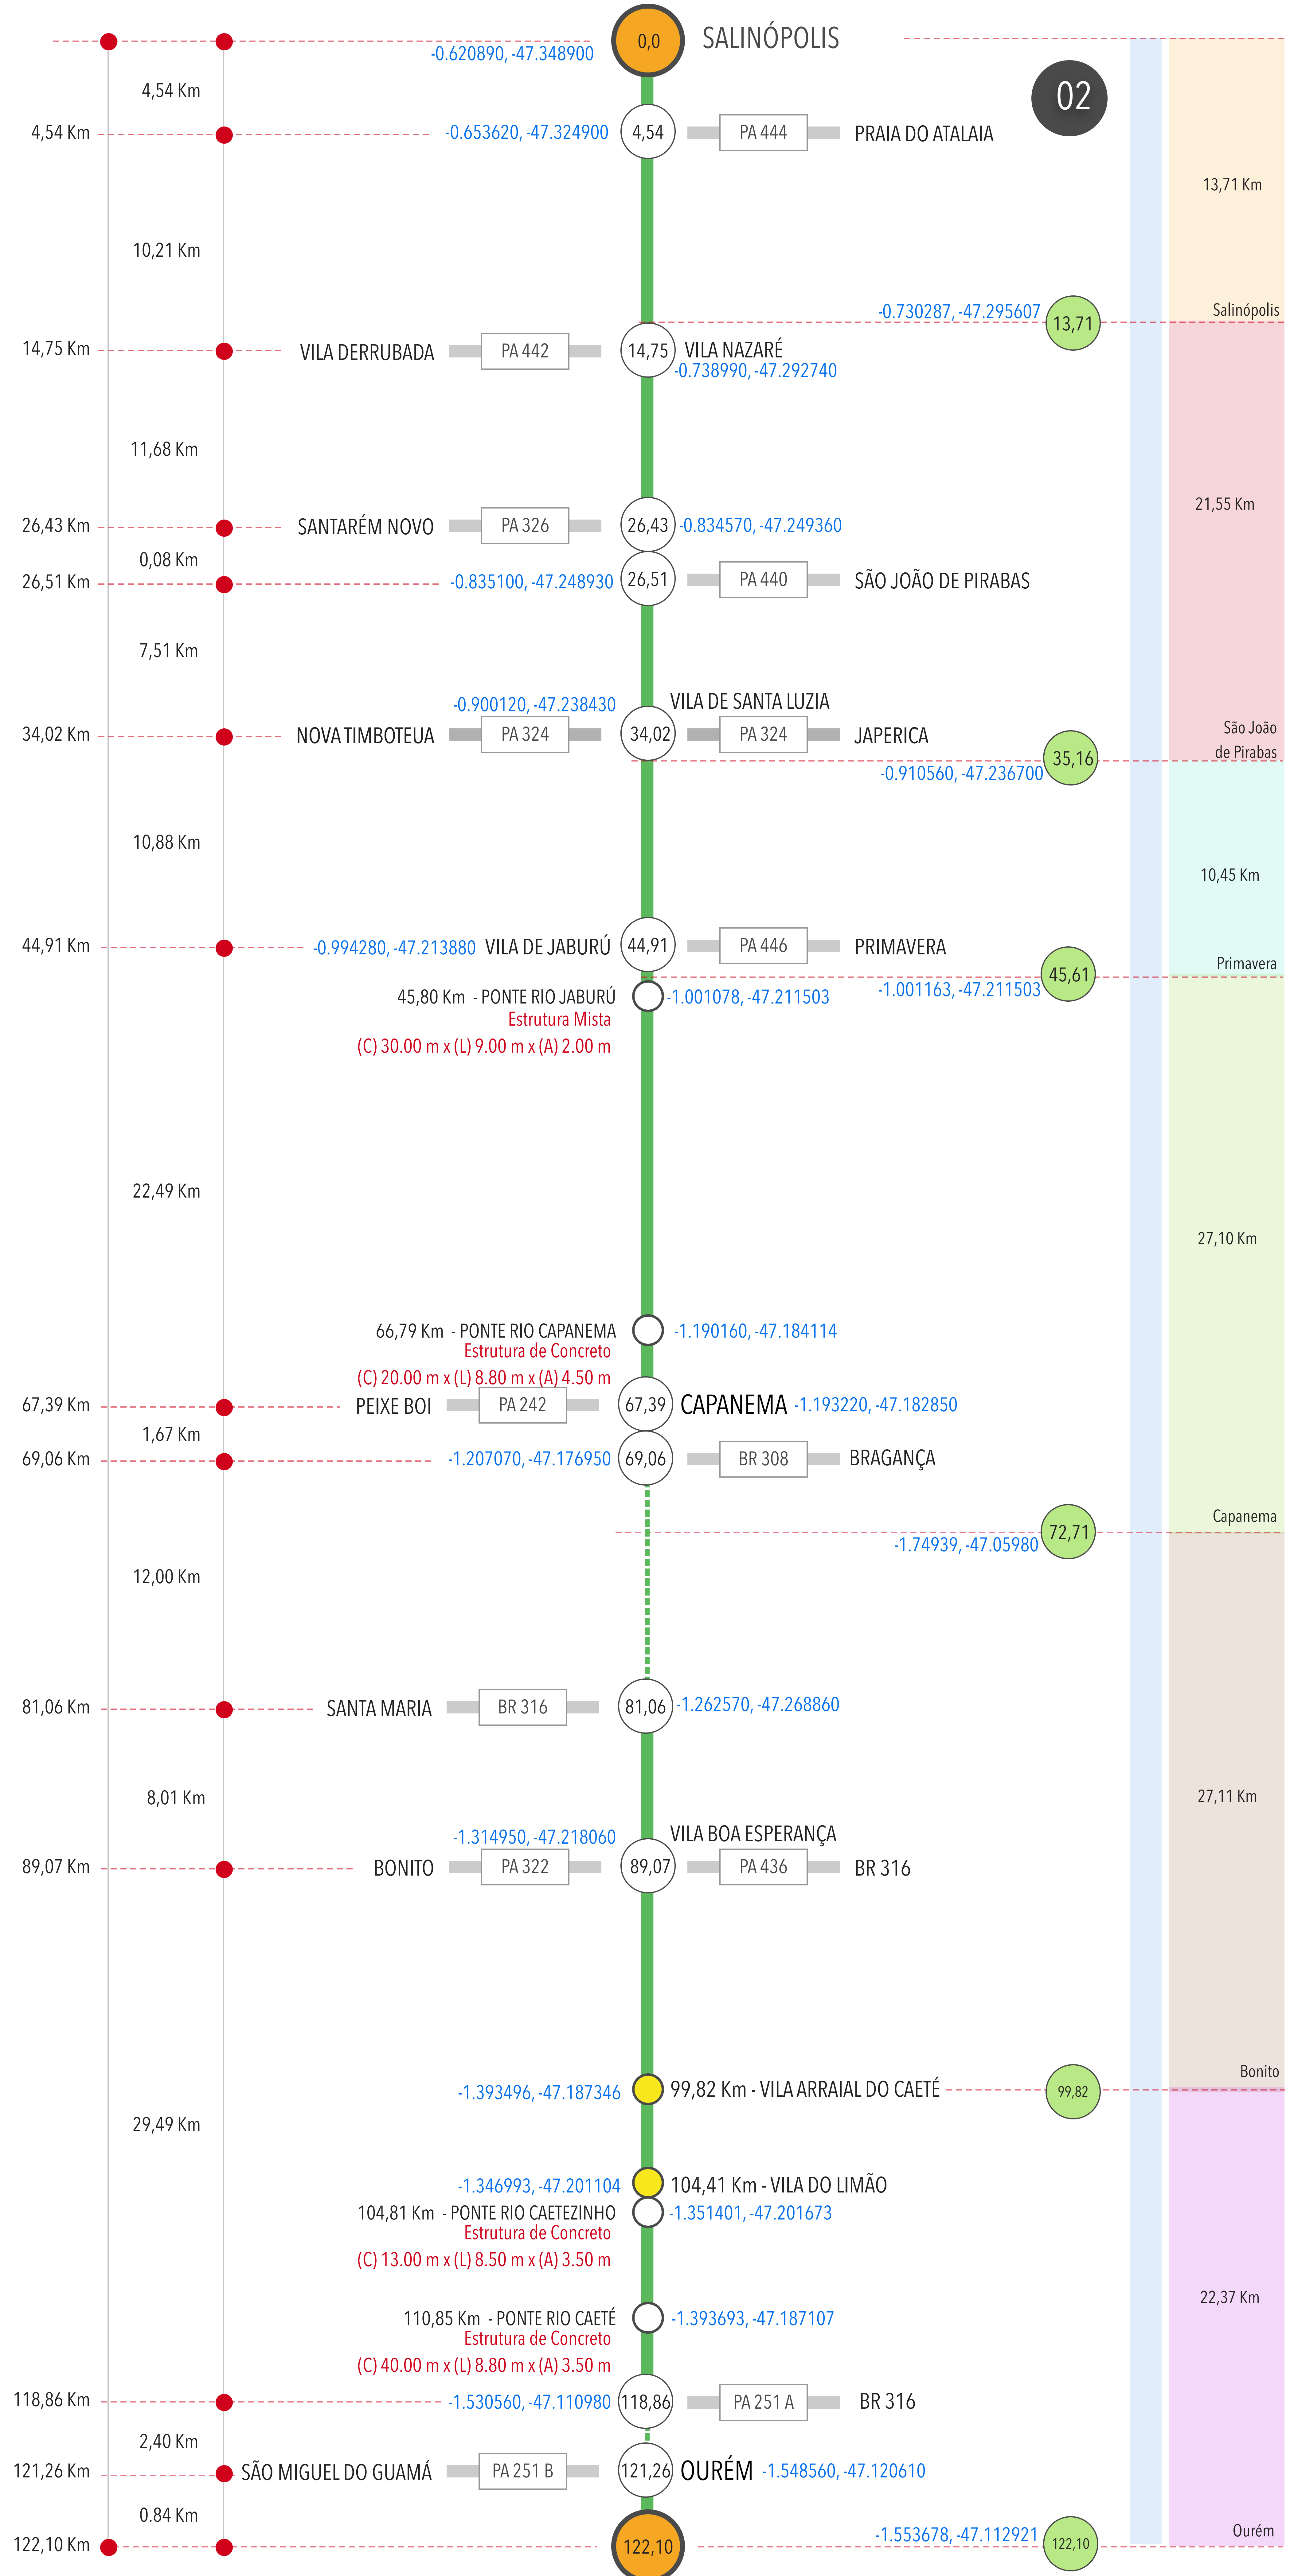

### • DESCRIÇÃO TÉCNICA

#### RODOVIAS DE ACESSO

- PA-444
- PA-326
- PA-324
- PA-242
- BR-316
- PA-436
- PA-253
- PA-442
- PA-440
- PA-446
- BR-308
- PA-322
- PA-251
- PA-252

#### EXTENSÃO

- 217,95 Km

#### REVESTIMENTO

- 217,95 Km CA - CONCRETO ASFALTO

#### MUNICIPIOS

- Salinópolis
- São João de Pirabas
- Primavera
- Capanema
- Bonito
- Ourém
- Capitão Poço
- Garrafão do Norte
- Nova Esperança do Piriá

#### PONTES

CONCRETO	13	360.00 m
MISTA	01	30.00 m
MADEIRA	00	00.00 m
<b>TOTAL</b>	<b>14</b>	<b>390.00 m</b>

#### TRÁFEGO MÉDIO

SEM DADOS

#### NÚCLEO REGIONAL

02

