

# RODOVIA PA-252

ABAETETUBA • PA 124 (VILA FUNDO DO POTE)

## • DESCRIÇÃO TÉCNICA

### RODOVIAS DE ACESSO

- PA 409
- PA 140
- PA 151
- PA 127
- BR 475
- BR 010
- PERNA SUL
- PA 124

### EXTENSÃO

- 310.24 Km

### REVESTIMENTO

- 208.50 Km CA - CONCRETO ASFALTO
- 101.74 Km LN - LEITO NATURAL

### MUNICIPIOS

- Abaetetuba
- Mojú
- Acará
- Concordia do Pará
- São Domingos do Capim
- Aurora do Pará
- Mãe do Rio
- Capitão Poço
- Garrafão do Norte

### PONTES

CONCRETO	12	785.50 m
MISTA	01	868.00 m
MADEIRA	15	189.00 m
EM OBRAS	04	79.00 m
<b>TOTAL</b>	<b>32</b>	<b>1921.50 m</b>

### TRÁFEGO MÉDIO

SEM DADOS

### NÚCLEO REGIONAL

04




SECRETARIA DE  
TRANSPORTES



GOVERNO DO  
**PARÁ**

www.pa.gov.br

## DIAGRAMA

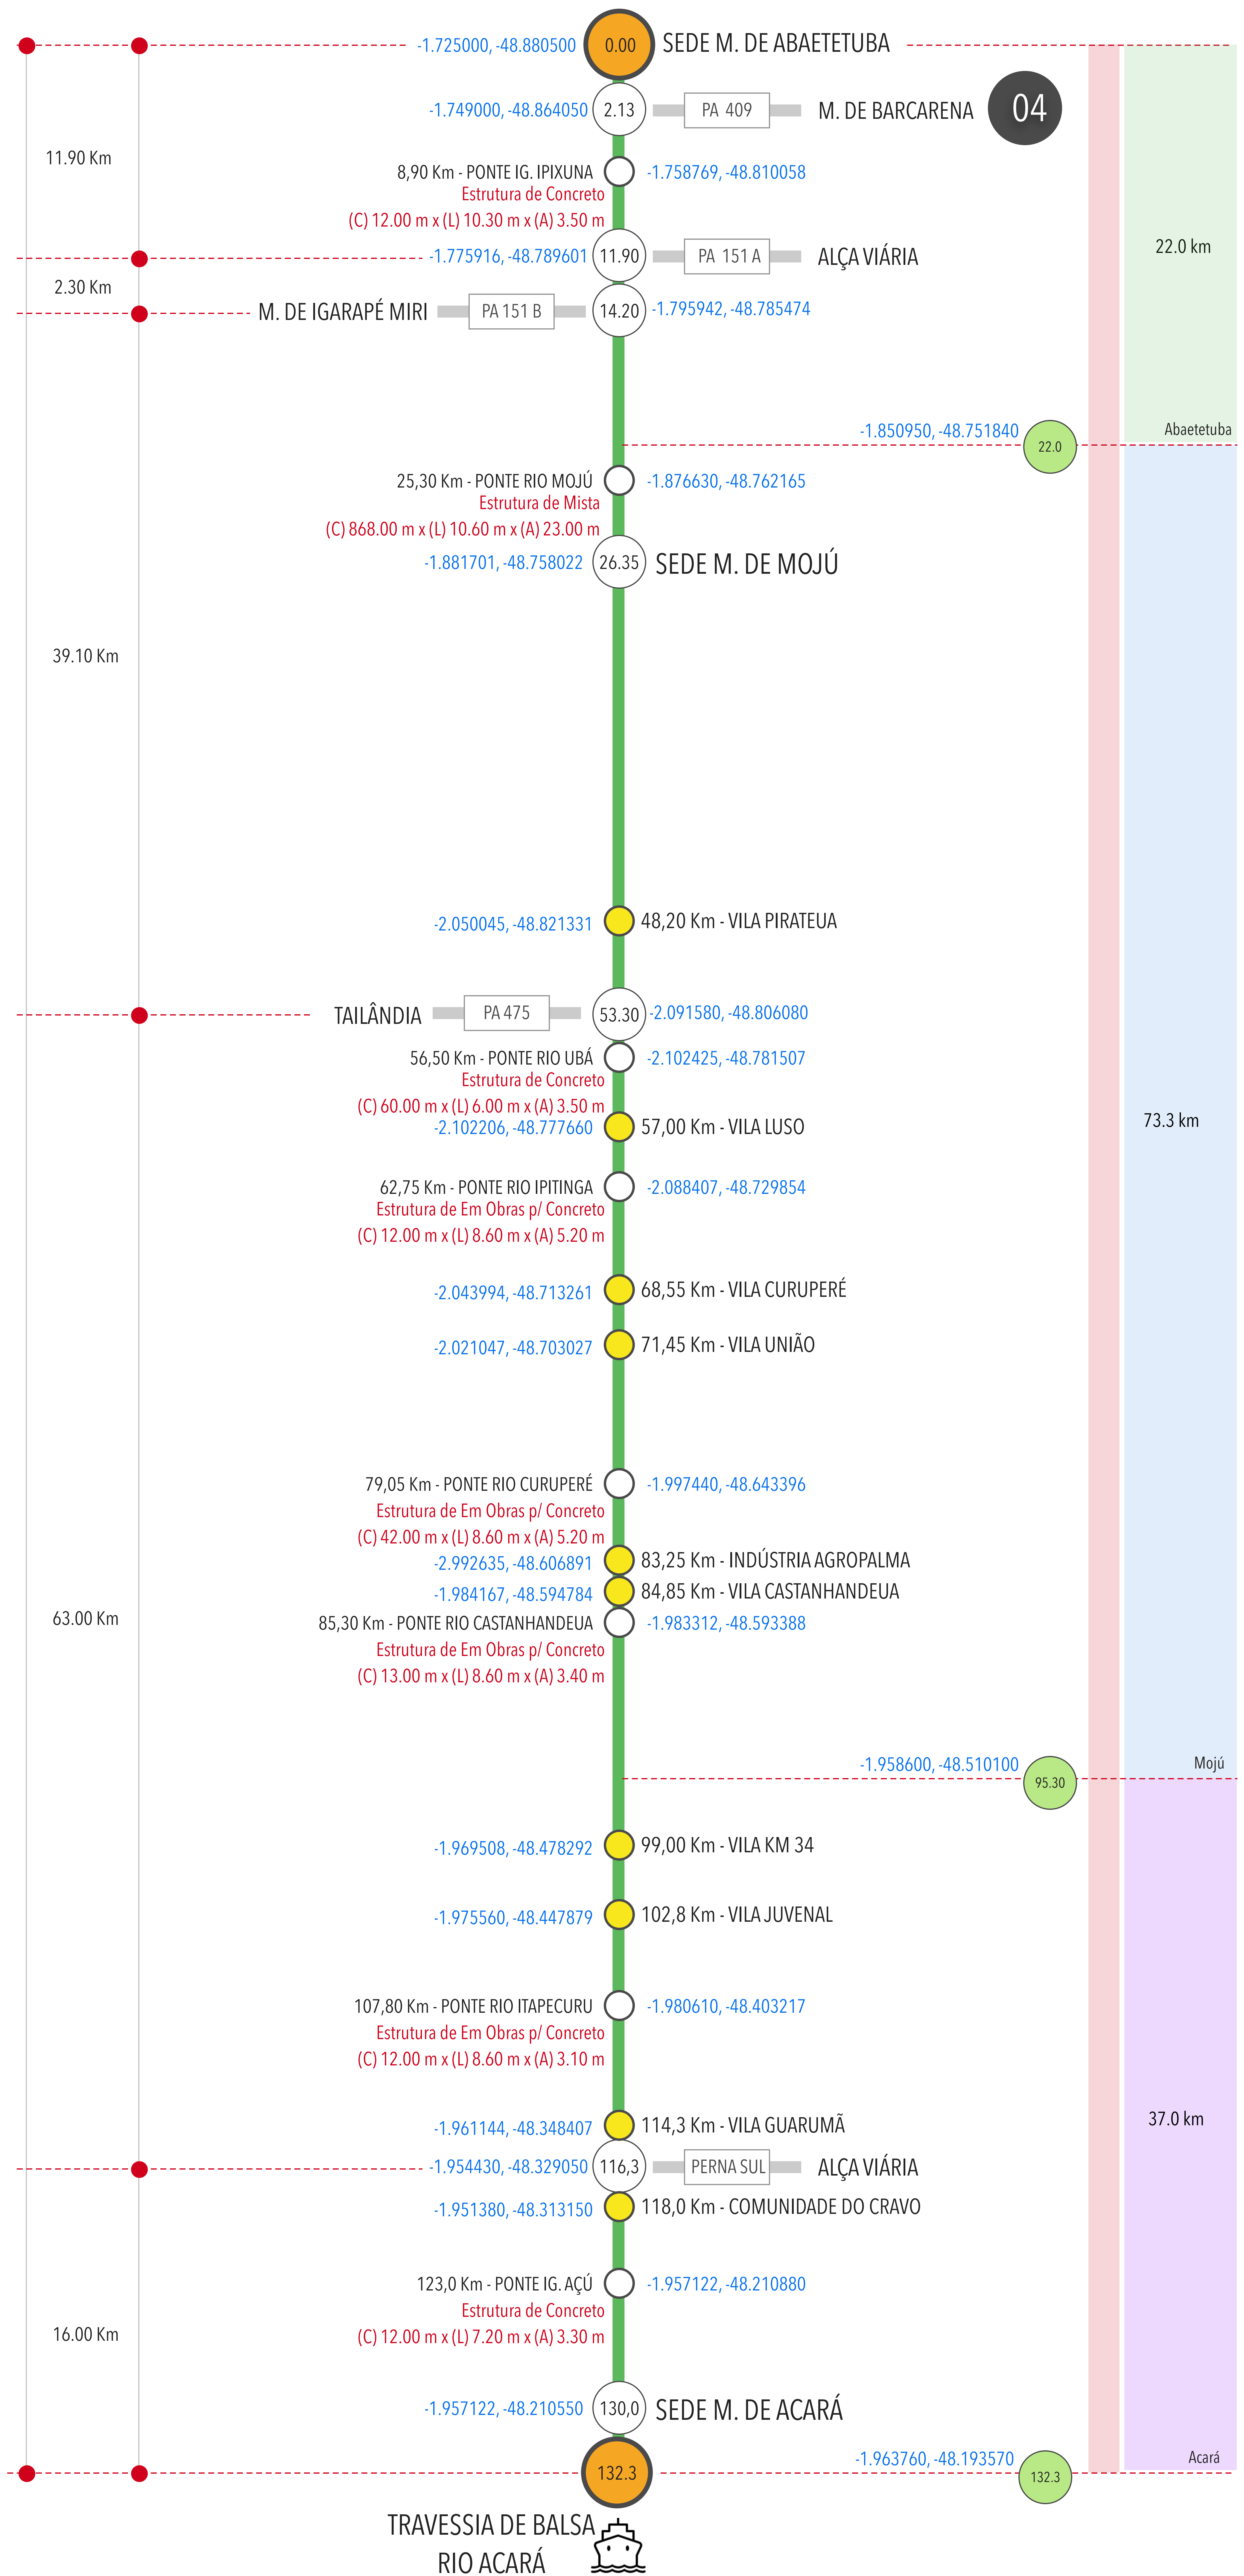

# RODOVIA PA-252

ABAETETUBA • PA 124 (VILA FUNDO DO POTE)

## • DESCRIÇÃO TÉCNICA

### RODOVIAS DE ACESSO

- PA 409
- PA 140
- PA 151
- PA 127
- BR 475
- BR 010
- PERNA SUL
- PA 124

### EXTENSÃO

- 310.24 Km

### REVESTIMENTO

- 208.50 Km CA - CONCRETO ASFALTO
- 101.74 Km LN - LEITO NATURAL

### MUNICIPIOS

- Abaetetuba
- Mojú
- Acará
- Concordia do Pará
- São Domingos do Capim
- Aurora do Pará
- Mãe do Rio
- Capitão Poço
- Garrafão do Norte

### PONTES

CONCRETO	12	785.50 m
MISTA	01	868.00 m
MADEIRA	15	189.00 m
EM OBRAS	04	79.00 m
<b>TOTAL</b>	<b>32</b>	<b>1921.50 m</b>

### TRÁFEGO MÉDIO

SEM DADOS

### NÚCLEO REGIONAL

07




SECRETARIA DE TRANSPORTES  GOVERNO DO PARÁ  
www.pa.gov.br

Versão 4.0

## DIAGRAMA

CONTINUAÇÃO

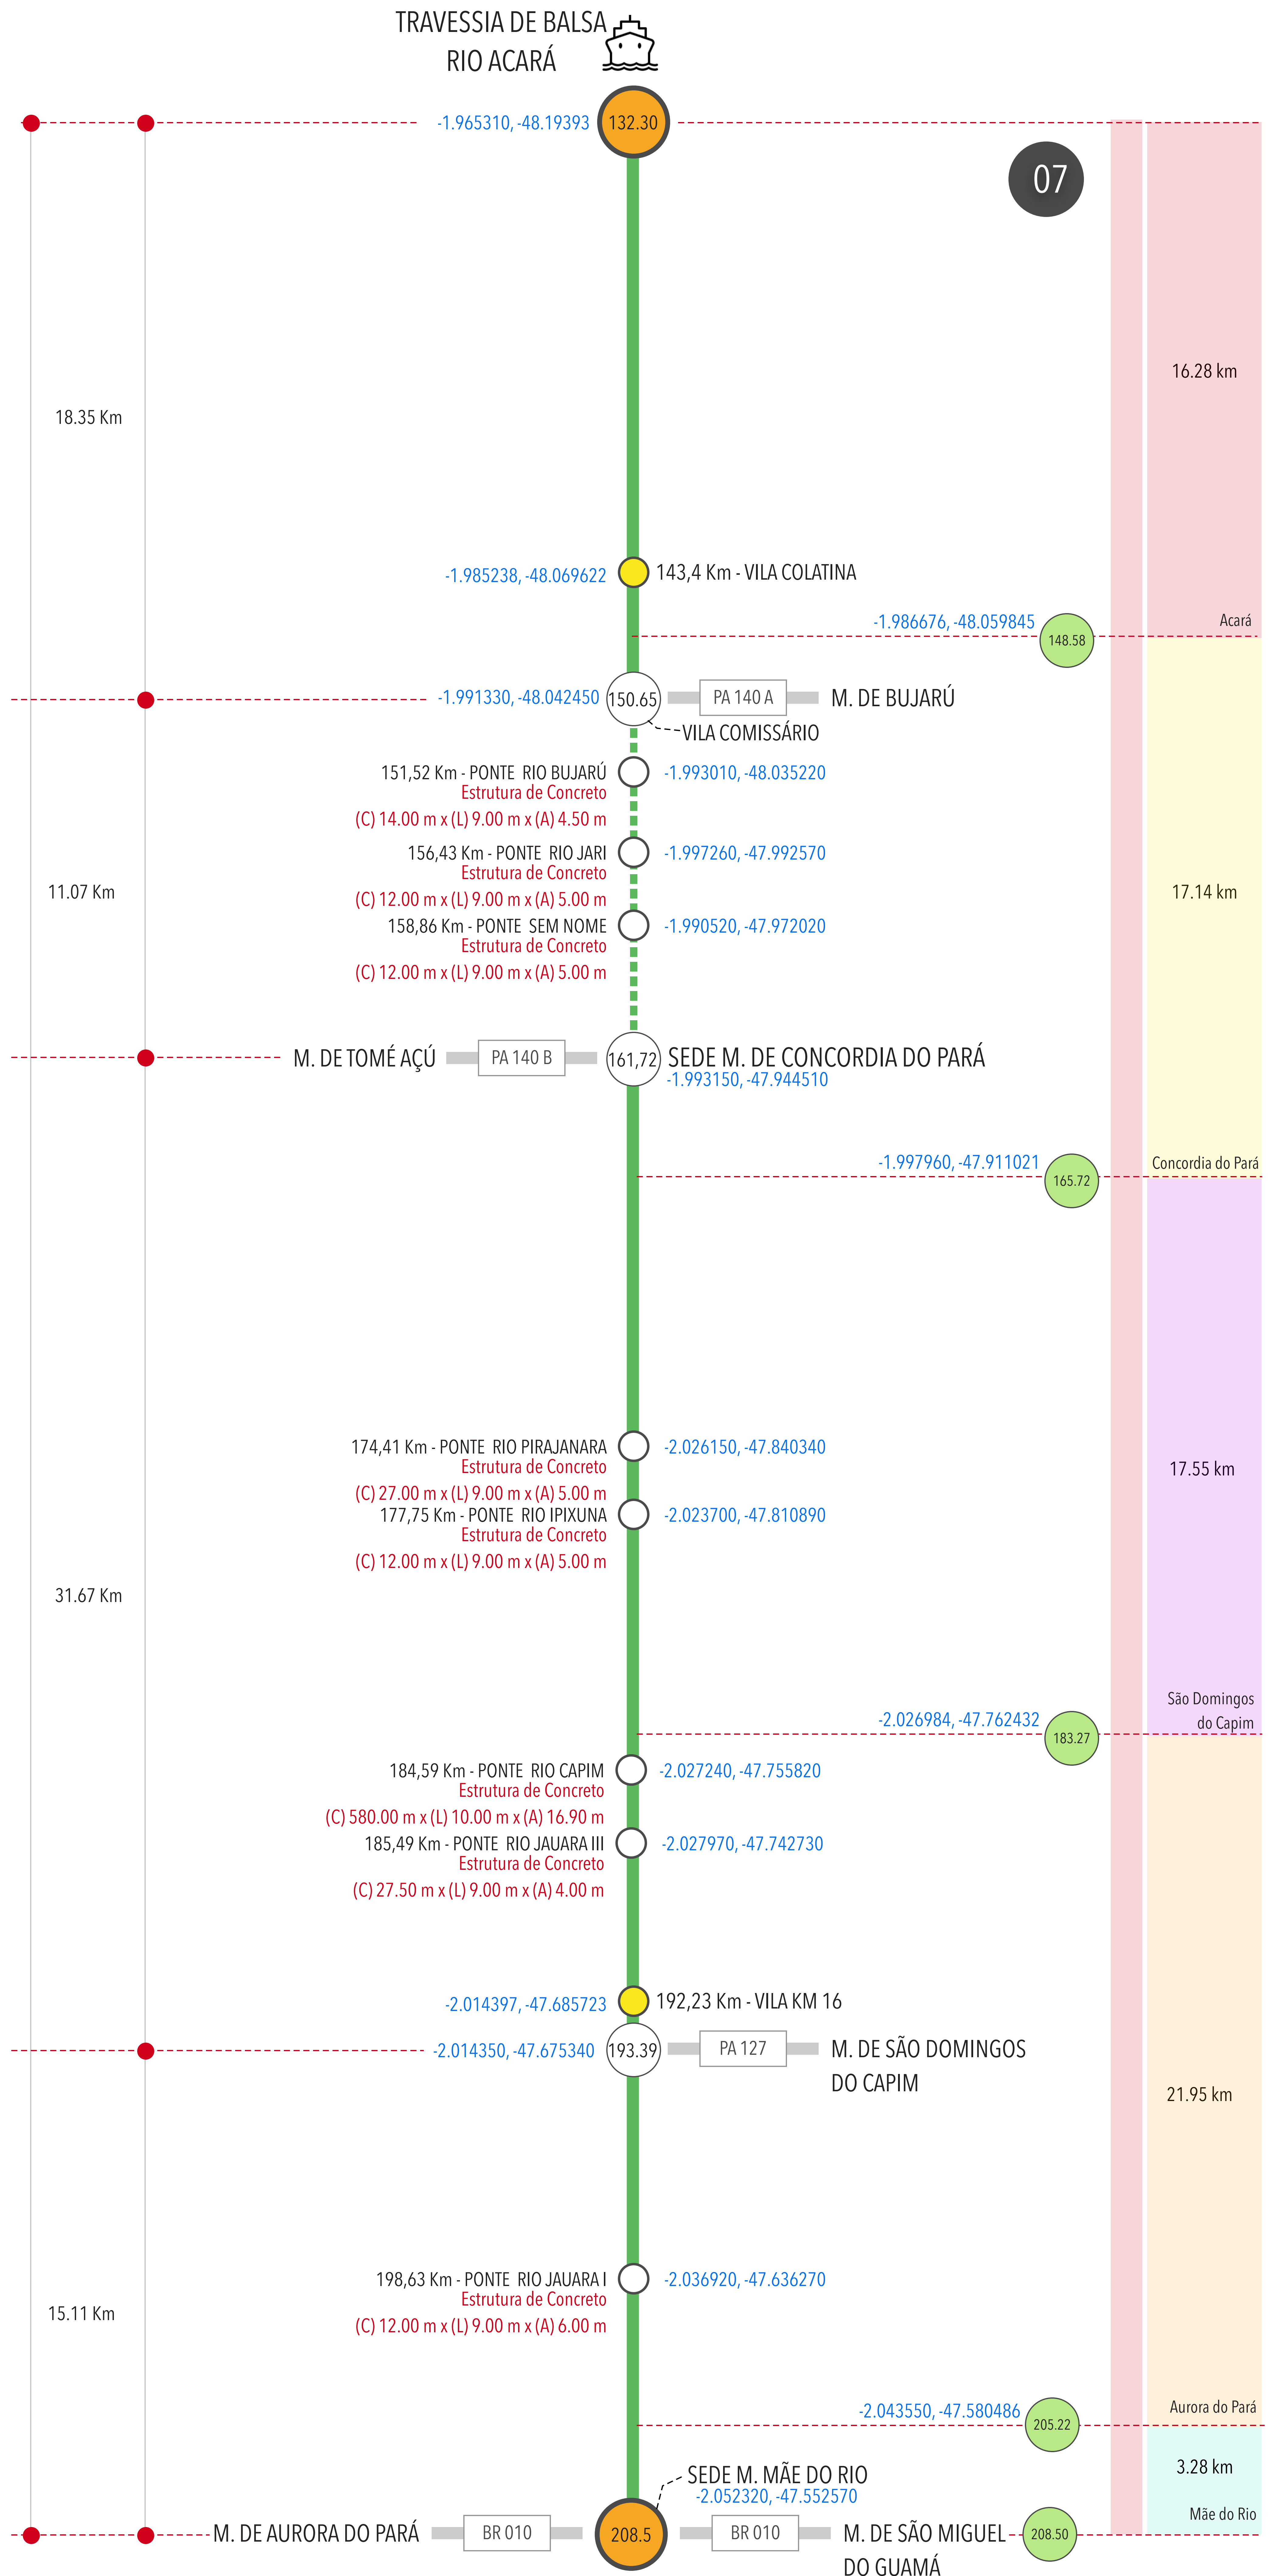

CONTINUA

# RODOVIA PA-252

ABAETETUBA • PA 124 (VILA FUNDO DO POTE)

## • DESCRIÇÃO TÉCNICA

### RODOVIAS DE ACESSO

- PA 409
- PA 140
- PA 151
- PA 127
- BR 475
- BR 010
- PERNA SUL
- PA 124

### EXTENSÃO

- 310.24 Km

### REVESTIMENTO

- 208.50 Km CA - CONCRETO ASFALTO
- 101.74 Km LN - LEITO NATURAL

### MUNICIPIOS

- Abaetetuba
- Mojú
- Acará
- Concordia do Pará
- São Domingos do Capim
- Aurora do Pará
- Mãe do Rio
- Capitão Poço
- Garrafão do Norte

### PONTES

CONCRETO	12	785.50 m
MISTA	01	868.00 m
MADEIRA	15	189.00 m
EM OBRAS	04	79.00 m
<b>TOTAL</b>	<b>32</b>	<b>1921.50 m</b>

### TRÁFEGO MÉDIO

SEM DADOS

### NÚCLEO REGIONAL

02



SECRETARIA DE  
TRANSPORTES



GOVERNO DO  
**PARÁ**

www.pa.gov.br

Versão 4.0

## DIAGRAMA

CONTINUAÇÃO

