

RODOVIA PA-253

PA 127 (VILA PERSEVERANÇA) • BR 316

• DESCRIÇÃO TÉCNICA

RODOVIAS DE ACESSO

- PA 127
- BR 010
- PA 124
- BR 316

EXTENSÃO

- 124.03 Km

REVESTIMENTO

- 59.55 Km RP
- 64.48 Km CA

CA - CONCRETO ASFALTO
RP - REVESTIMENTO PRIMÁRIO

MUNICIPIOS

- São Domingos do Capim
- Irituia
- Capitão Poço
- Santa Luzia do Pará
- Viseu

PONTES

CONCRETO	00	00.00 m
MISTA	04	129.00 m
MADEIRA	12	222.00 m
TOTAL	16	351.00 m

TRÁFEGO MÉDIO

SEM DADOS

NÚCLEO REGIONAL

02 07



SECRETARIA DE
TRANSPORTES




GOVERNO DO
PARÁ

www.pa.gov.br

Versão 4.0

DIAGRAMA

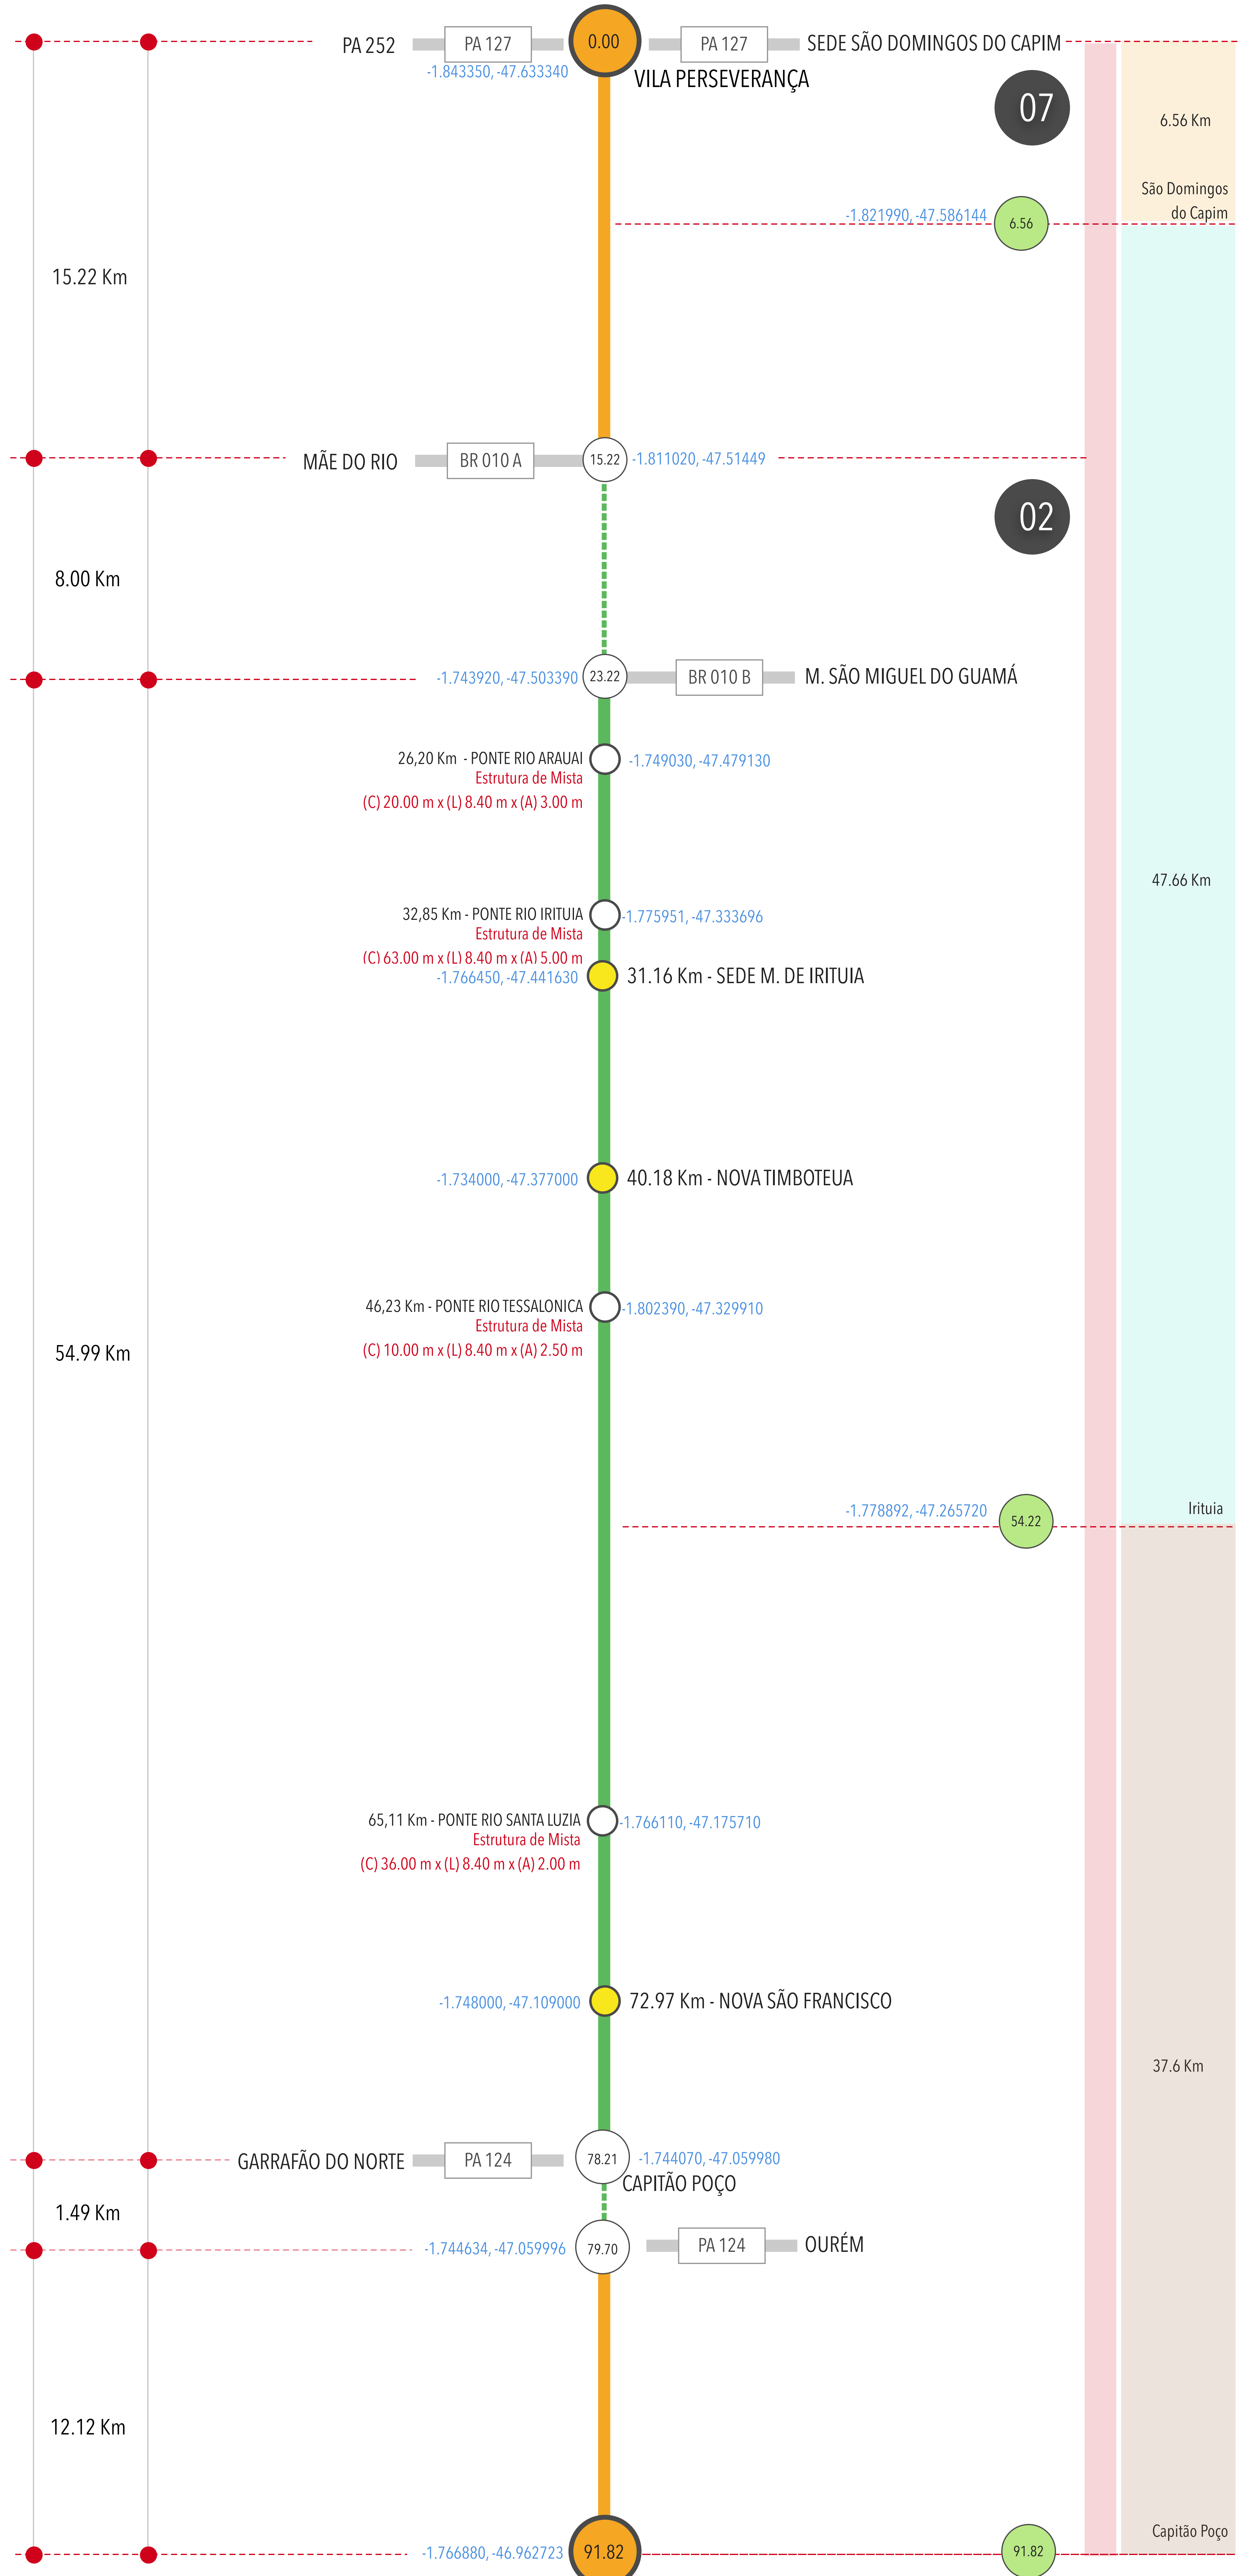

CONTINUA

RODOVIA PA-253

PA 127 (VILA PERSEVERANÇA) • BR 316

• DESCRIÇÃO TÉCNICA

RODOVIAS DE ACESSO

- PA 127
- BR 010
- PA 124
- BR 316

EXTENSÃO

- 124.03 Km

REVESTIMENTO

- 59.55 Km RP
- 64.48 Km CA

CA - CONCRETO ASFALTO
RP - REVESTIMENTO PRIMÁRIO

MUNICIPIOS

- São Domingos do Capim
- Irituia
- Capitão Poço
- Santa Luzia do Pará
- Viséu

PONTES

CONCRETO	00	00.00 m
MISTA	04	129.00 m
MADEIRA	12	222.00 m
TOTAL	16	351.00 m

TRÁFEGO MÉDIO

SEM DADOS

NÚCLEO REGIONAL

02

07



SECRETARIA DE
TRANSPORTES



GOVERNO DO
PARÁ

www.pa.gov.br

DIAGRAMA

CONTINUAÇÃO

