

RODOVIA PA-254

FARO • IGARAPÉ CUMINAÚ

• DESCRIÇÃO TÉCNICA

RODOVIAS DE ACESSO

- PA 441
- PA 439
- PA 437
- PA 429
- BR 163
- PA 427
- PA 423
- PA 419

EXTENSÃO

- 382.10 Km

REVESTIMENTO

- 367.10 Km RP - REVESTIMENTO PRIMÁRIO
- 15.00 Km LN - LEITO NATURAL

MUNICIPIOS

- Faro
- Terra Santa
- Oriximiná
- Óbidos
- Curuá
- Alenquer
- Monte Alegre
- Prainha
- Almerim

PONTES

CONCRETO	09	667.00 m
MISTA	00	00.00 m
MADEIRA	51	933.00 m
EM OBRAS	01	35.00 m
TOTAL	61	1635.00 m

TRÁFEGO MÉDIO

SEM DADOS

NÚCLEO REGIONAL

10




SECRETARIA DE
TRANSPORTES



GOVERNO DO
PARÁ

www.pa.gov.br

DIAGRAMA

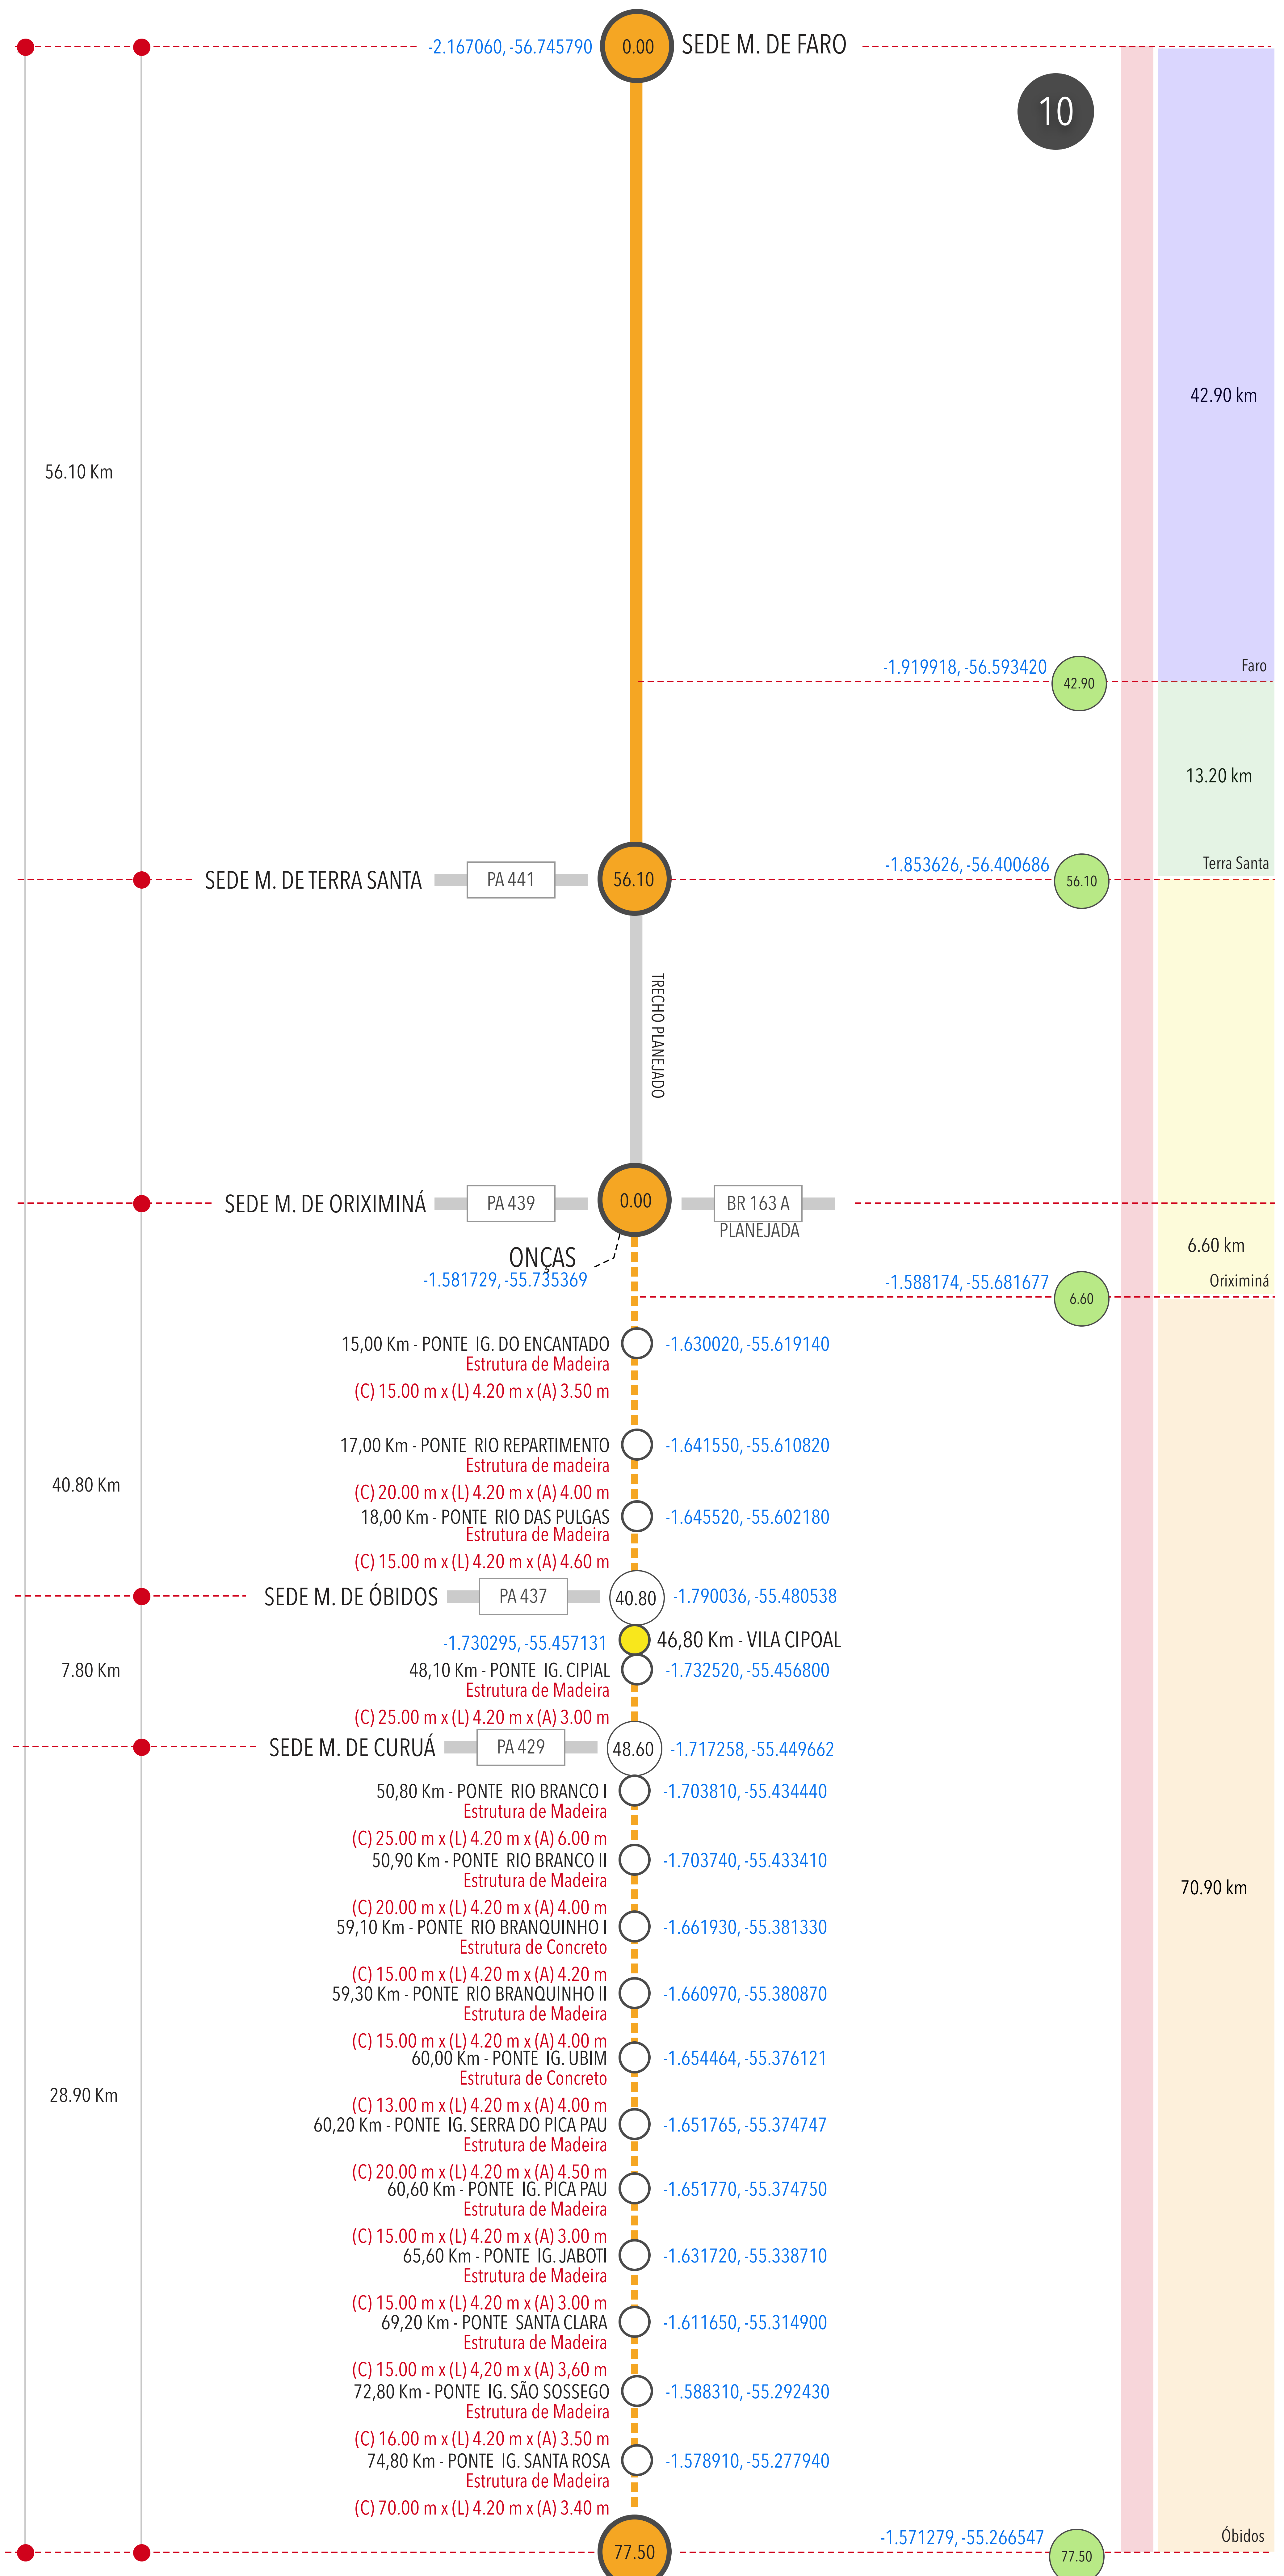

RODOVIA PA-254

FARO • IGARAPÉ CUMINAÚ

• DESCRIÇÃO TÉCNICA

RODOVIAS DE ACESSO

- PA 441
- PA 439
- PA 437
- PA 429
- BR 163
- PA 427
- PA 423
- PA 419

EXTENSÃO

- 382.10 Km

REVESTIMENTO

- 367.10 Km RP - REVESTIMENTO PRIMÁRIO
- 15.00 Km LN - LEITO NATURAL

MUNICIPIOS

- Faro
- Terra Santa
- Oriximiná
- Óbidos
- Curuá
- Alenquer
- Monte Alegre
- Prainha
- Almerim

PONTES

CONCRETO	09	667.00 m
MISTA	00	00.00 m
MADEIRA	51	933.00 m
EM OBRAS	01	35.00 m
TOTAL	61	1635.00 m

TRÁFEGO MÉDIO

SEM DADOS

NÚCLEO REGIONAL

10



SECRETARIA DE
TRANSPORTES




GOVERNO DO
PARÁ

www.pa.gov.br

DIAGRAMA

CONTINUAÇÃO

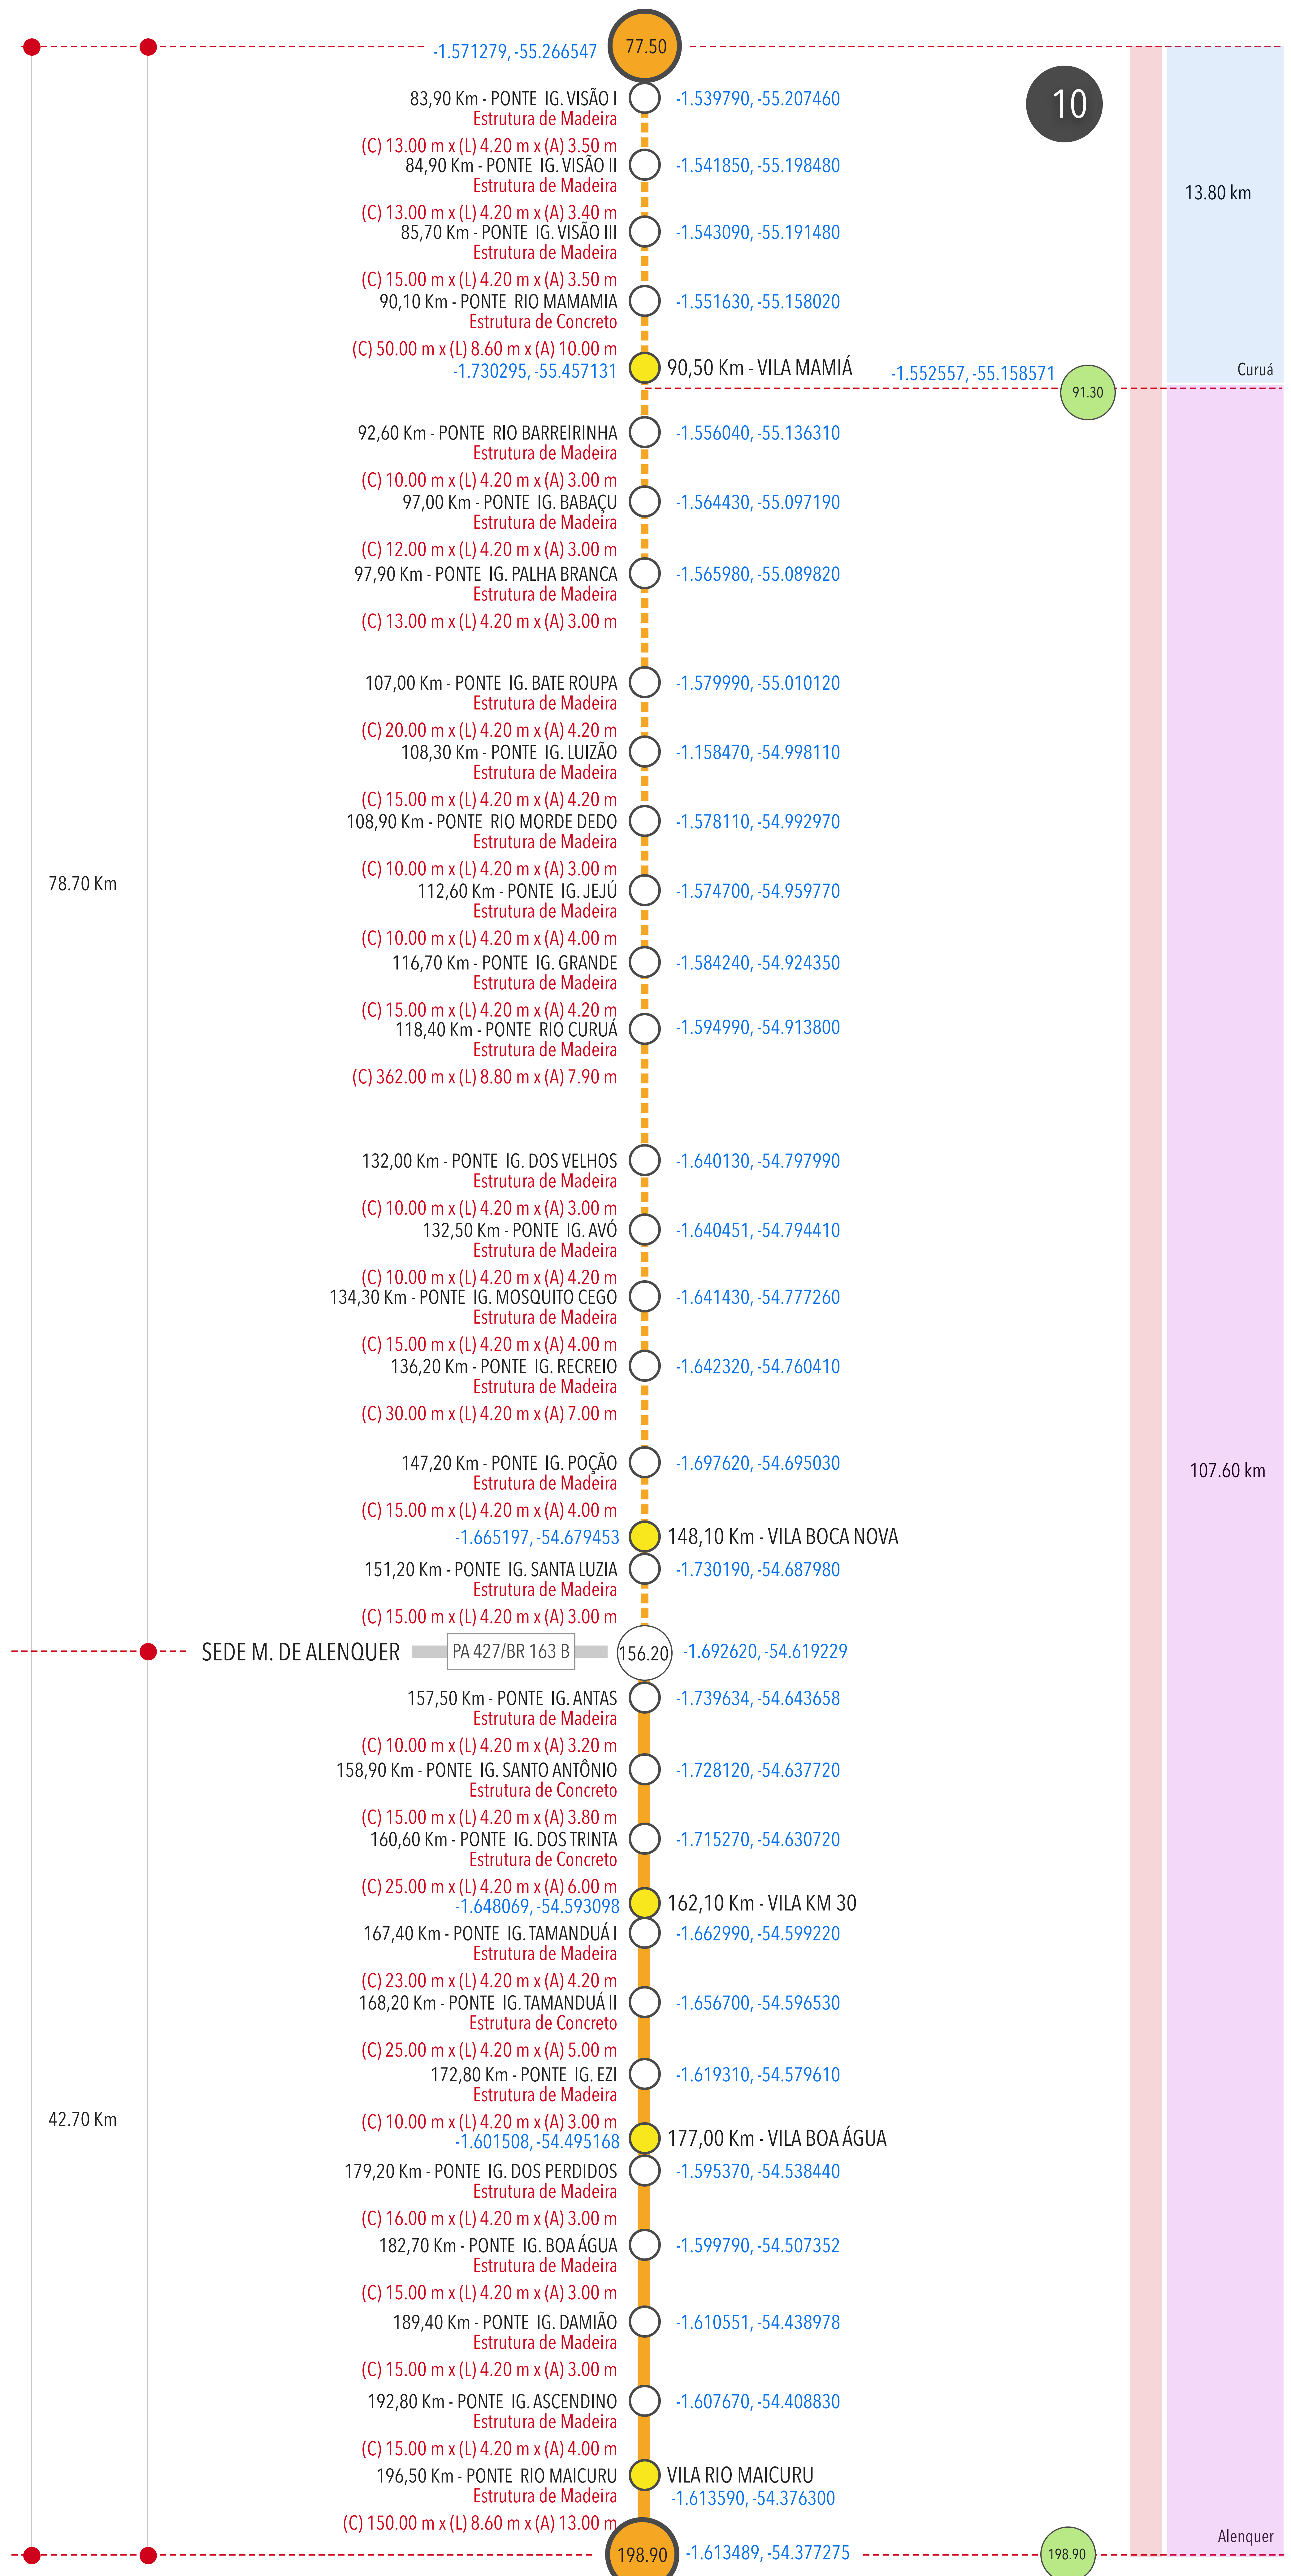

RODOVIA PA-254

FARO • IGARAPÉ CUMINAÚ

• DESCRIÇÃO TÉCNICA

RODOVIAS DE ACESSO

- PA 441
- PA 439
- PA 437
- PA 429
- BR 163
- PA 427
- PA 423
- PA 419

EXTENSÃO

- 382.10 Km

REVESTIMENTO

- 367.10 Km RP - REVESTIMENTO PRIMÁRIO
- 15.00 Km LN - LEITO NATURAL

MUNICIPIOS

- Faro
- Terra Santa
- Oriximiná
- Óbidos
- Curuá
- Alenquer
- Monte Alegre
- Prainha
- Almerim

PONTES

CONCRETO	09	667.00 m
MISTA	00	00.00 m
MADEIRA	51	933.00 m
EM OBRAS	01	35.00 m
TOTAL	61	1635.00 m

TRÁFEGO MÉDIO

SEM DADOS

NÚCLEO REGIONAL

10



SECRETARIA DE
TRANSPORTES



GOVERNO DO
PARÁ

www.pa.gov.br

DIAGRAMA

CONTINUAÇÃO

