

RODOVIA PA-256

MOCAJUBA • PA 125

• DESCRIÇÃO TÉCNICA

RODOVIAS DE ACESSO

- PA 151
- PA 150
- BR 475
- PA 451
- PA 140 (PLANEJADA)
- BR 010

EXTENSÃO

- 364.22 Km

REVESTIMENTO

- 138.77 Km CA - CONCRETO ASFALTICO
- 225.45 Km RP - REVESTIMENTO PRIMÁRIO

MUNICIPIOS

- Mocajuba
- cameté
- Igarapé Miri
- Mojú
- Tailândia
- Acará
- Tomé Açú
- Ipixuna do Pará
- Paragominas

PONTES

CONCRETO	04	114.00 m
MISTA	00	00.00 m
MADEIRA	24	598.00 m
TOTAL	28	712.00 m

TRÁFEGO MÉDIO

SEM DADOS

NÚCLEO REGIONAL

04



SECRETARIA DE
TRANSPORTES




GOVERNO DO
PARÁ

www.pa.gov.br

Versão 4.0

DIAGRAMA

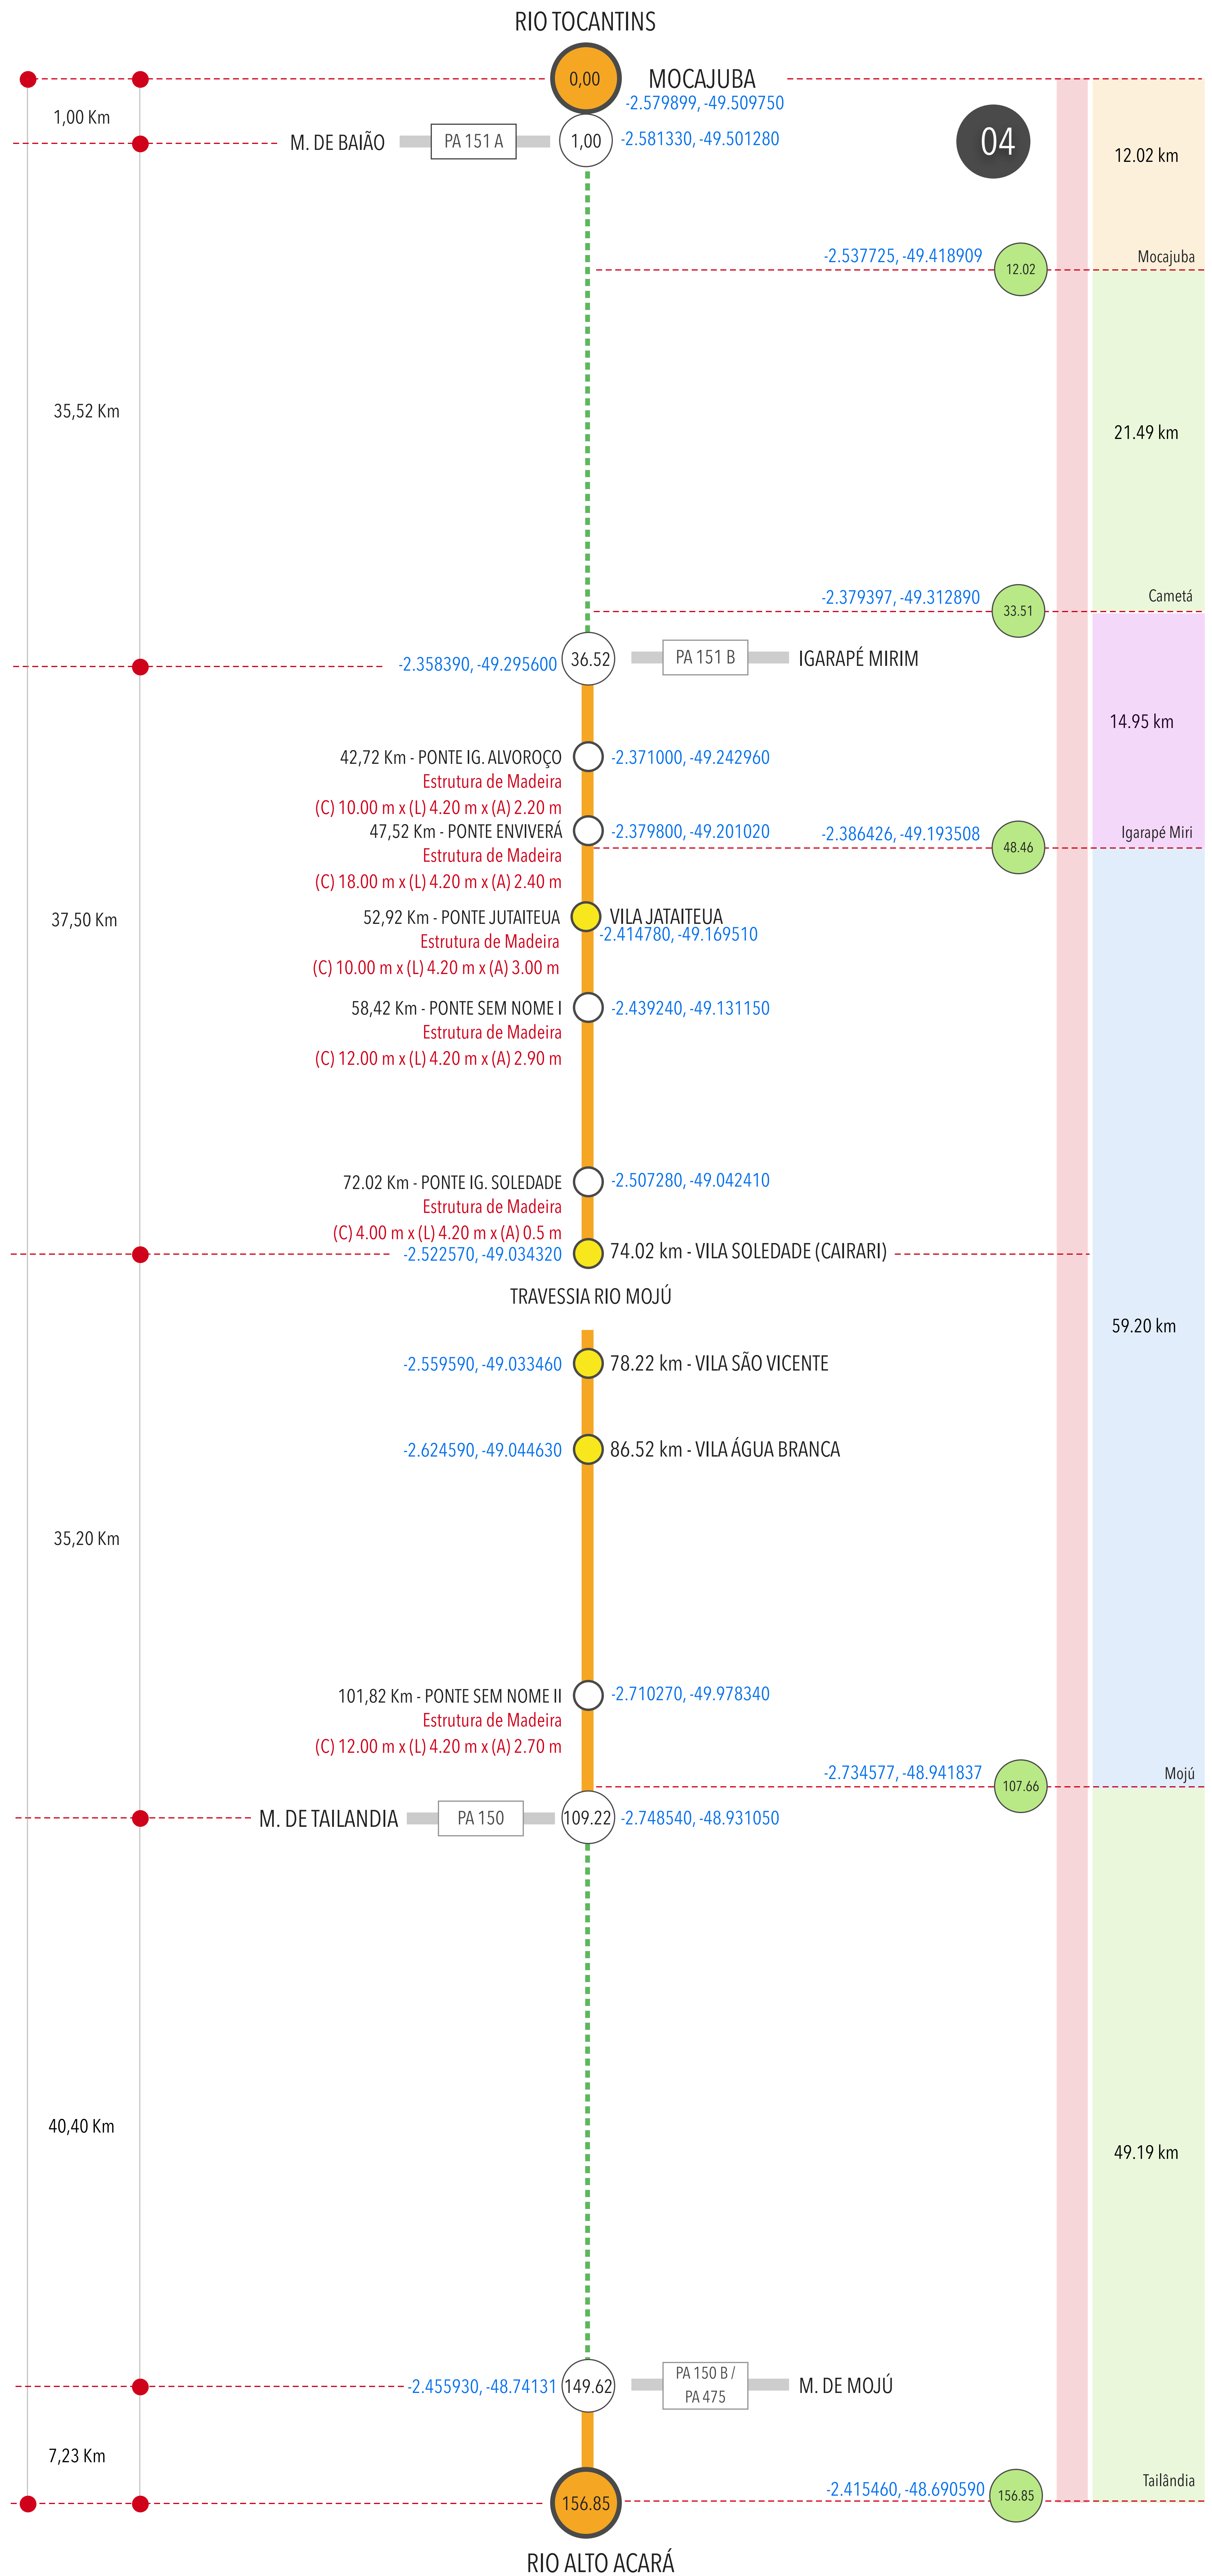

CONTINUA

RODOVIA PA-256

MOCAJUBA • PA 125

• DESCRIÇÃO TÉCNICA

RODOVIAS DE ACESSO

- PA 151
- PA 150
- BR 475
- PA 451
- PA 140 (PLANEJADA)
- BR 010

EXTENSÃO

- 364.22 Km

REVESTIMENTO

- 138.77 Km CA - CONCRETO ASFALTICO
- 225.45 Km RP - REVESTIMENTO PRIMÁRIO

MUNICIPIOS

- Mocajuba
- cameté
- Igarapé Miri
- Mojú
- Tailândia
- Acará
- Tomé Açú
- Ipixuna do Pará
- Paragominas

PONTES

CONCRETO	04	114.00 m
MISTA	00	00.00 m
MADEIRA	24	598.00 m
TOTAL	28	712.00 m

TRÁFEGO MÉDIO

SEM DADOS

NÚCLEO REGIONAL

07



SECRETARIA DE
TRANSPORTES



GOVERNO DO
PARÁ


www.pa.gov.br

Versão 4.0

DIAGRAMA

CONTINUAÇÃO

RIO ALTO ACARÁ

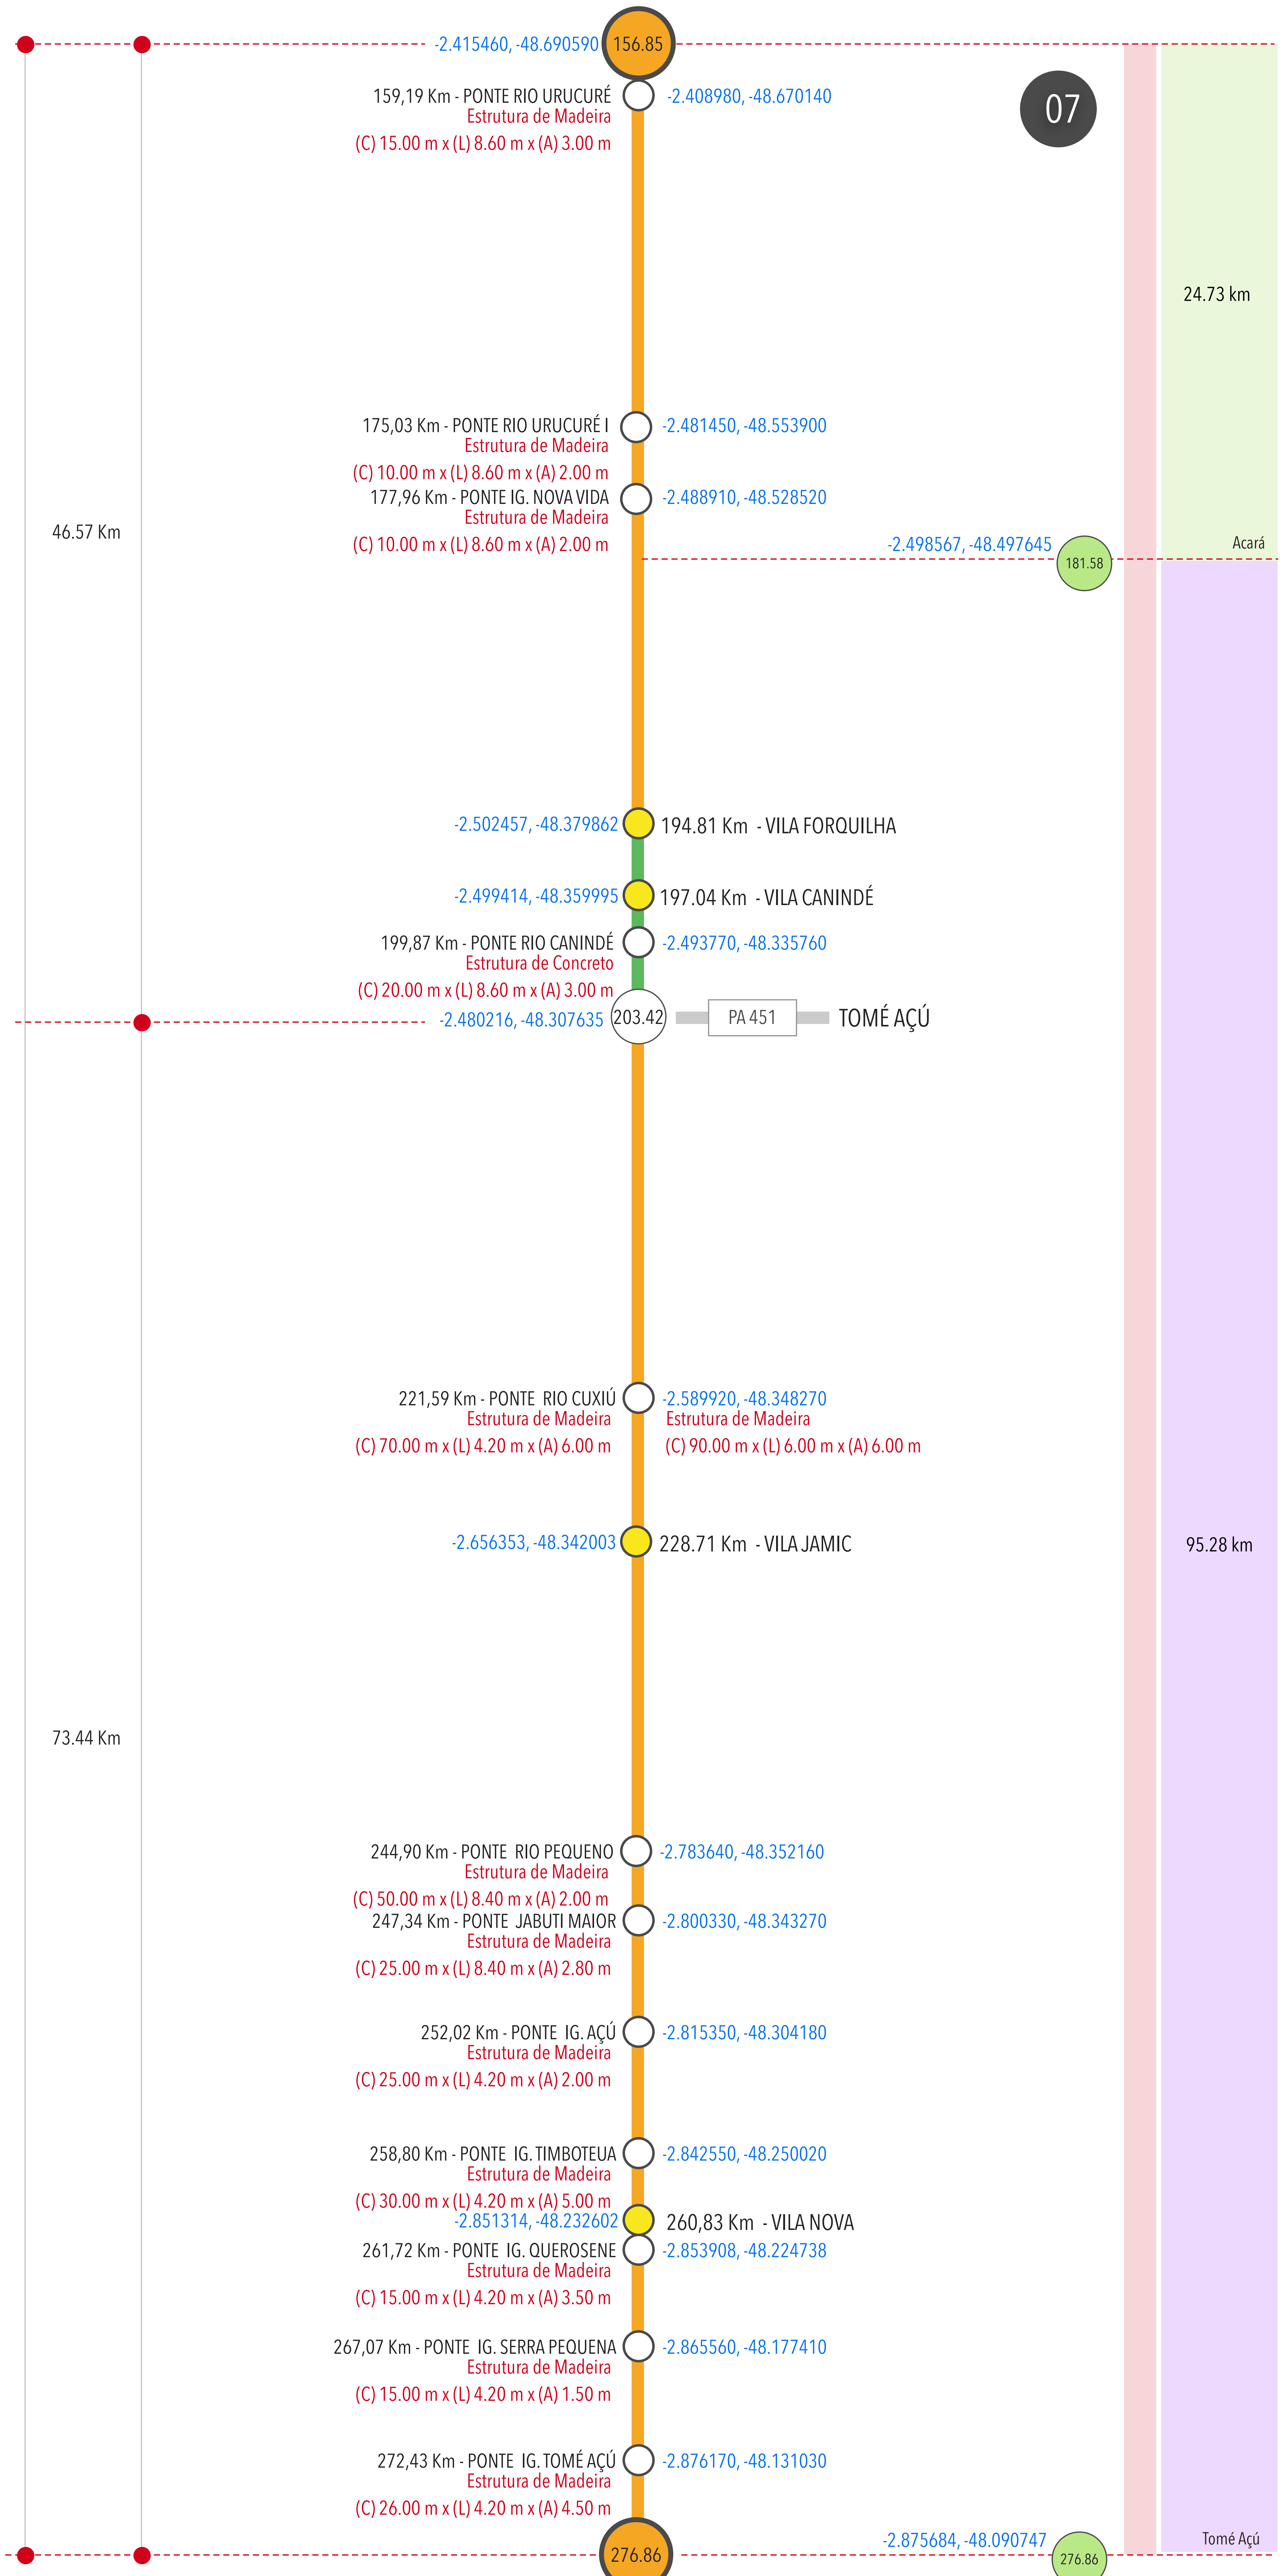

CONTINUA

RODOVIA PA-256

MOCAJUBA • PA 125

• DESCRIÇÃO TÉCNICA

RODOVIAS DE ACESSO

- PA 151
- PA 150
- BR 475
- PA 451
- PA 140 (PLANEJADA)
- BR 010

EXTENSÃO

- 364.22 Km

REVESTIMENTO

- 138.77 Km CA - CONCRETO ASFALTICO
- 225.45 Km RP - REVESTIMENTO PRIMÁRIO

MUNICIPIOS

- Mocajuba
- cameté
- Igarapé Miri
- Mojú
- Tailândia
- Acará
- Tomé Açú
- Ipixuna do Pará
- Paragominas

PONTES

CONCRETO	04	114.00 m
MISTA	00	00.00 m
MADEIRA	24	598.00 m
TOTAL	28	712.00 m

TRÁFEGO MÉDIO

SEM DADOS

NÚCLEO REGIONAL

07



SECRETARIA DE
TRANSPORTES



GOVERNO DO
PARÁ

www.pa.gov.br

DIAGRAMA

CONTINUAÇÃO

