

RODOVIA PA-459

BR-230 • SANTA IZABEL DO ARAGUAIA

DIAGRAMA

• DESCRIÇÃO TÉCNICA

RODOVIAS DE ACESSO

- BR 230
- PA 461

EXTENSÃO

- 72.60 Km

REVESTIMENTO

- | | | |
|--------|---------|----|
| PA-459 | 2.90 Km | CA |
| PA-459 | 69.7 Km | RP |

CA - CONCRETO ASFALTICO
RP - REVESTIMENTO PRIMARIO

MUNICIPIOS

- Brejo Grande do Araguaia
- Palestina

PONTES


CONCRETO	00	00.00 m
MISTA	01	27.80 m
MADEIRA	20	234.30 m
TOTAL	21	262.10 m

TRÁFEGO MÉDIO

SEM DADOS

NÚCLEO REGIONAL

05

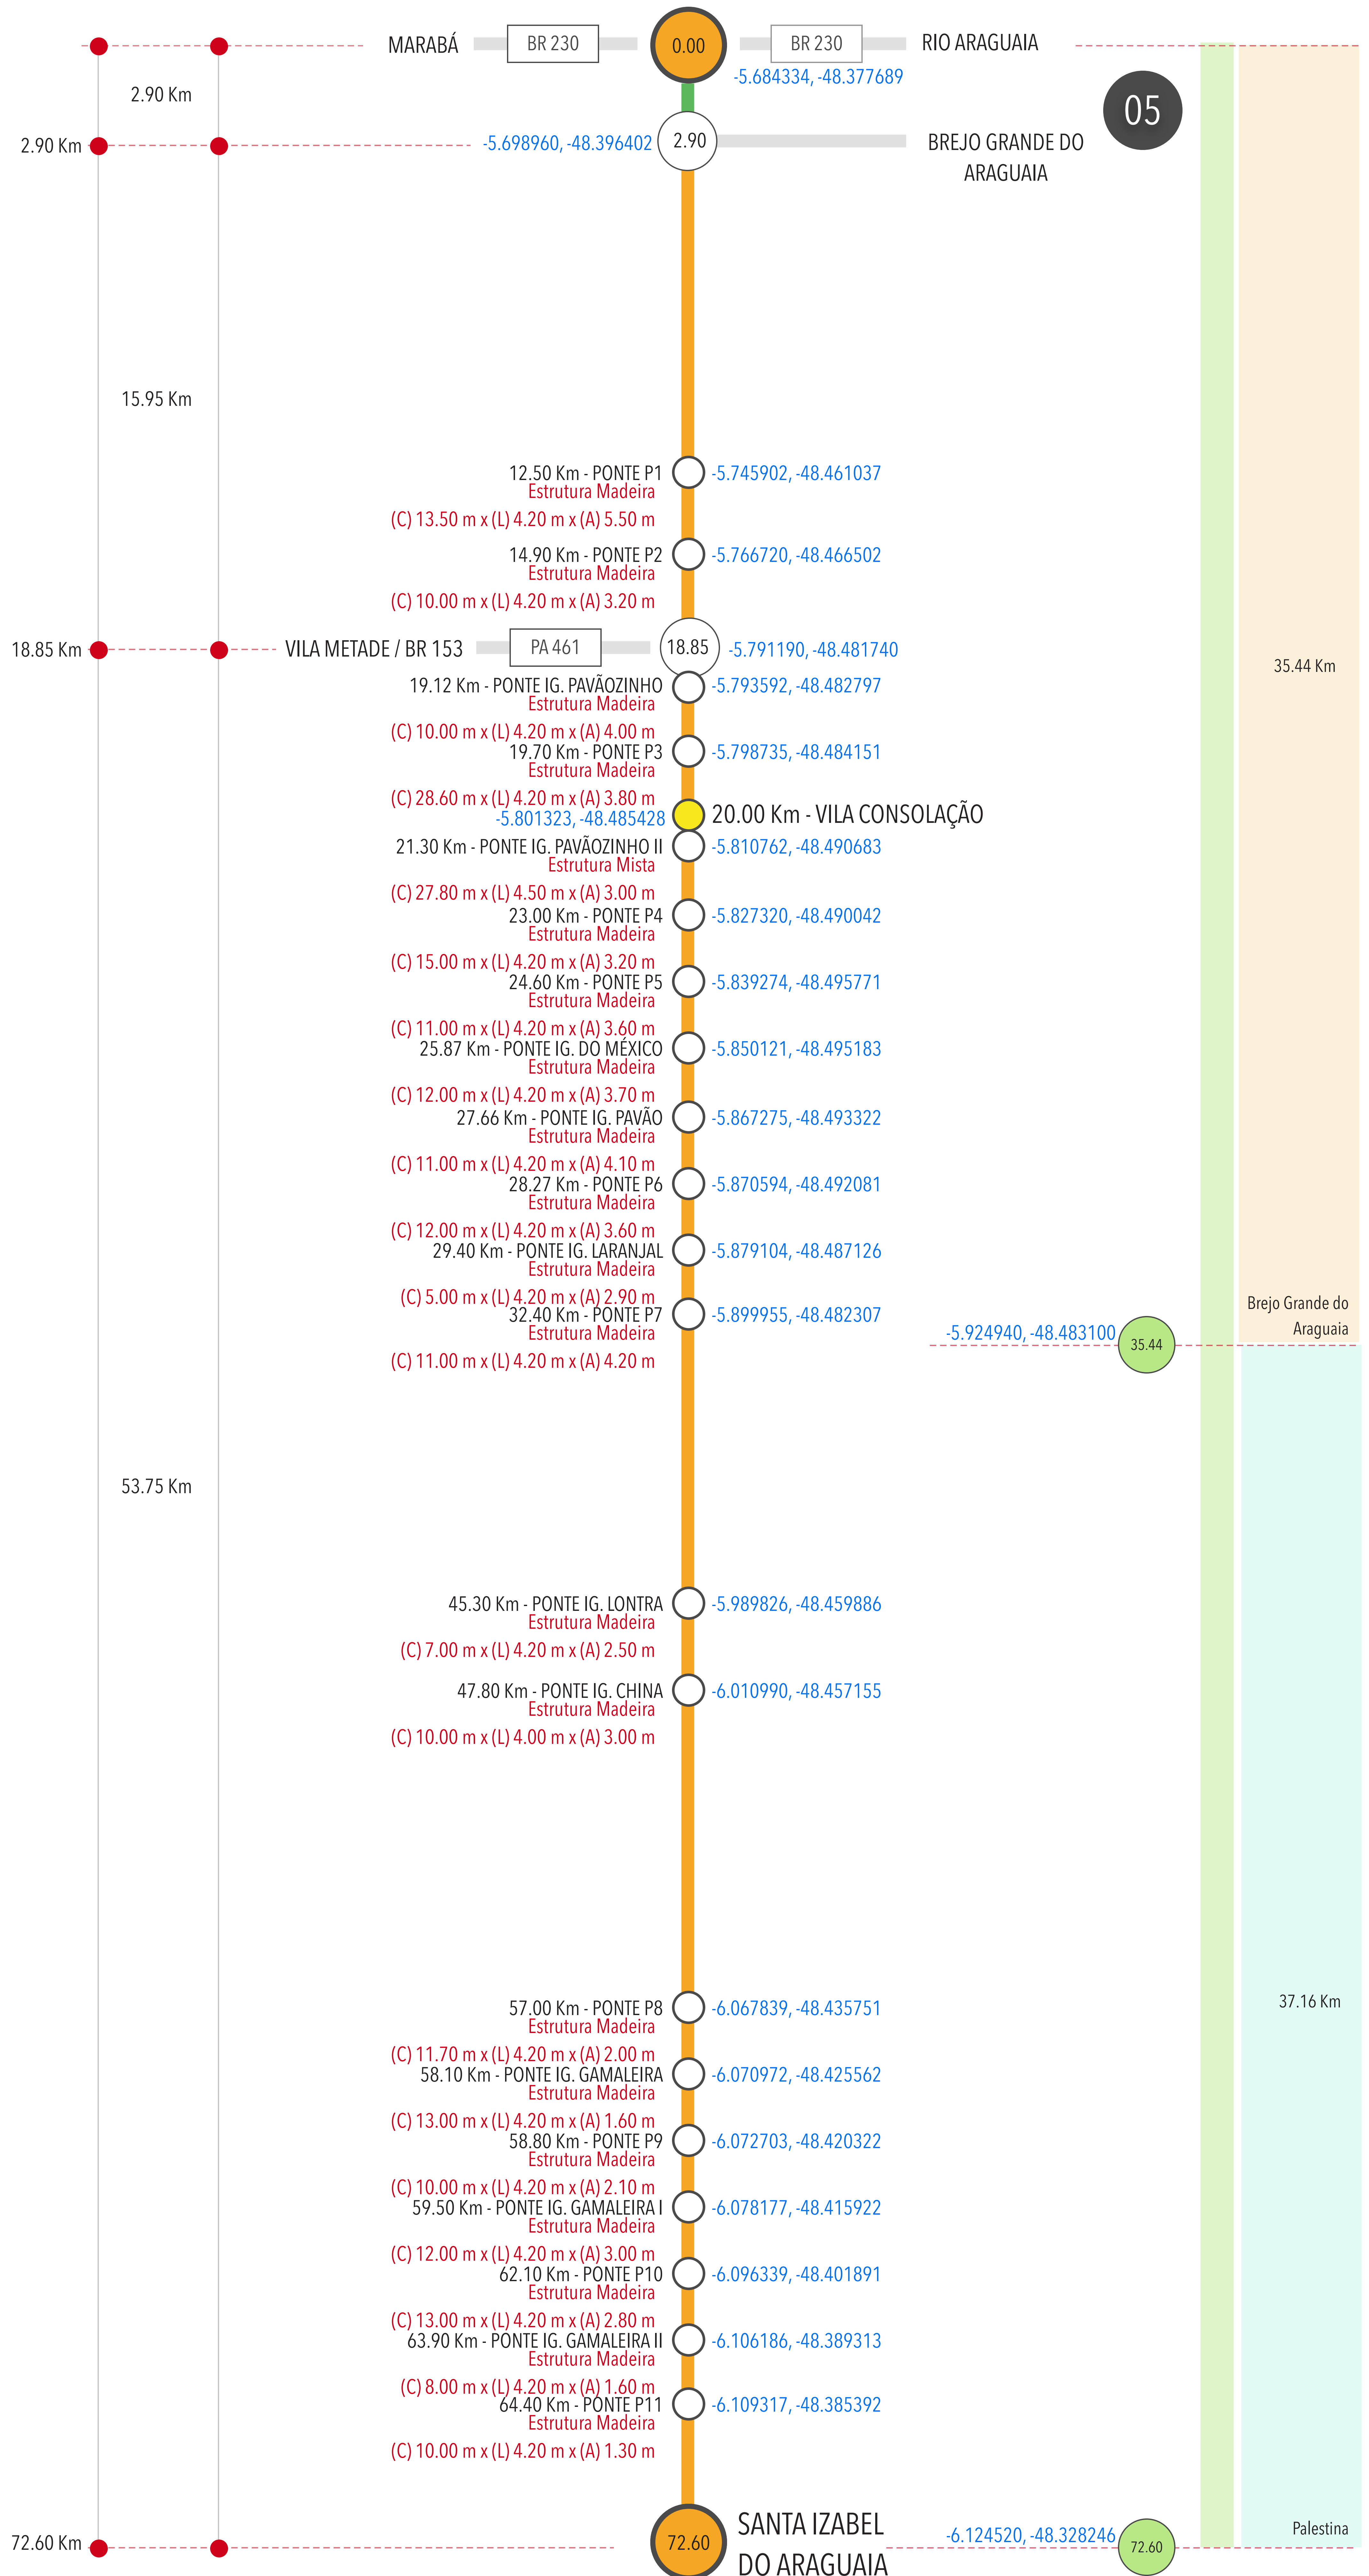

DIVISA PA/TO